


# Normalprofil 1, 1:50

bei Querprofil 1

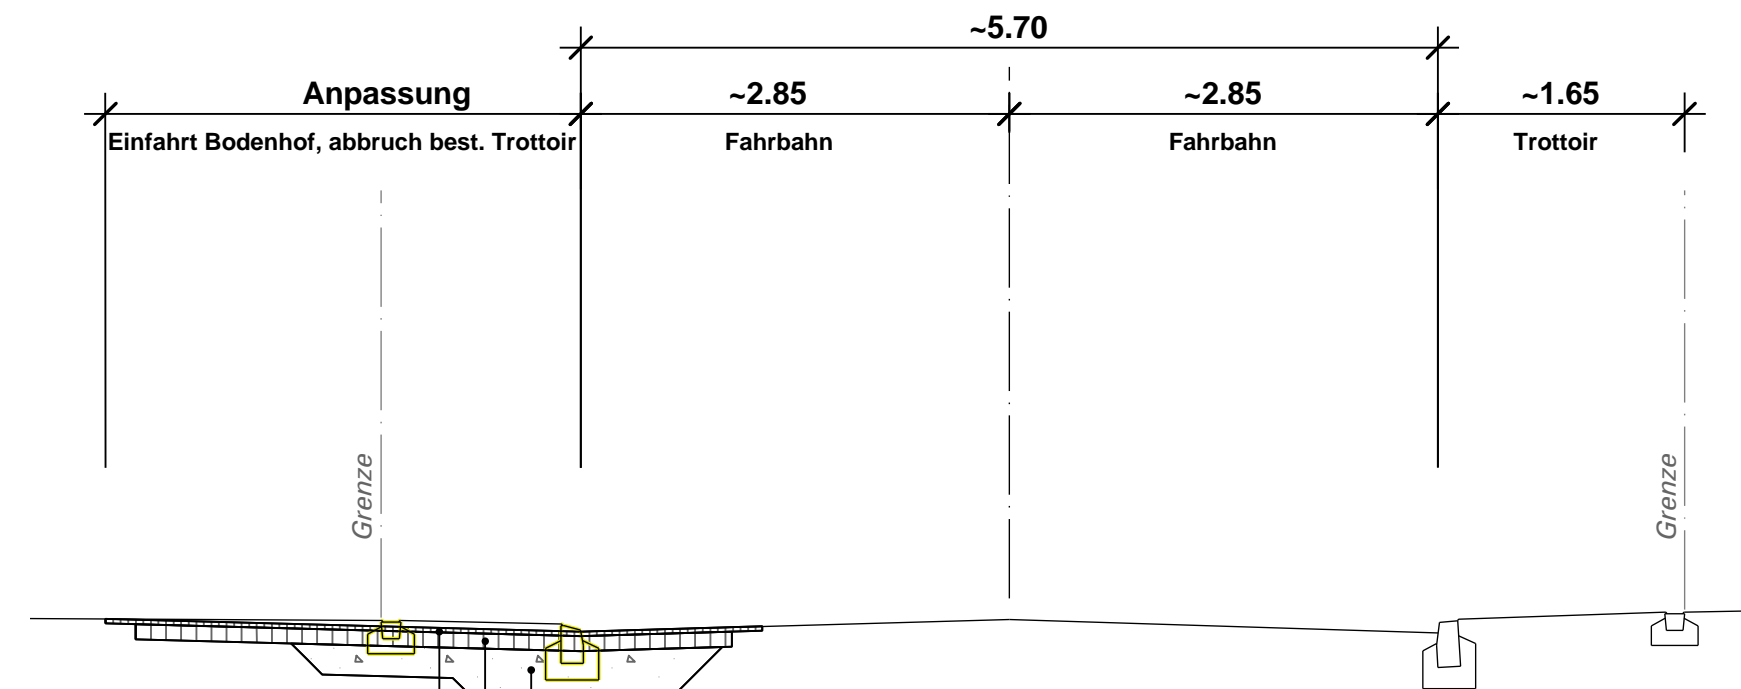

Deckschicht, AC 8 N, 30 mm  
 Tragschicht, AC T 22 N, 100 mm  
 Ungebundene Gemische 0/45  
 frostsicher  
 für Fundamentalschichten,  
 zulässiges Maximal Korn 90mm

BAUHERR: Bezirk Küsnacht  
 BAUOBJEKT: Flankierende Massnahmen Zubringer

Auflageprojekt 2018  
**Normalprofil Bodenstrasse**  
 1:50

PLAN-NR.	110140/463
DATUM	20.02.2018
FORMAT	30/63
GEZ.	KD
GEPRÜFT	SF
REV.	13.03.2018
REV.	28.09.2018
REV.	
REV.	

**BIGLER**   
 INGENIEURE UND PLANER SIA  
 www.biglerag.net  
 St. Martinstrasse 3, 6431 Schwyz  
 T 041 818 20 88