


# Normalprofil 1, 1:50

bei Querprofil 1

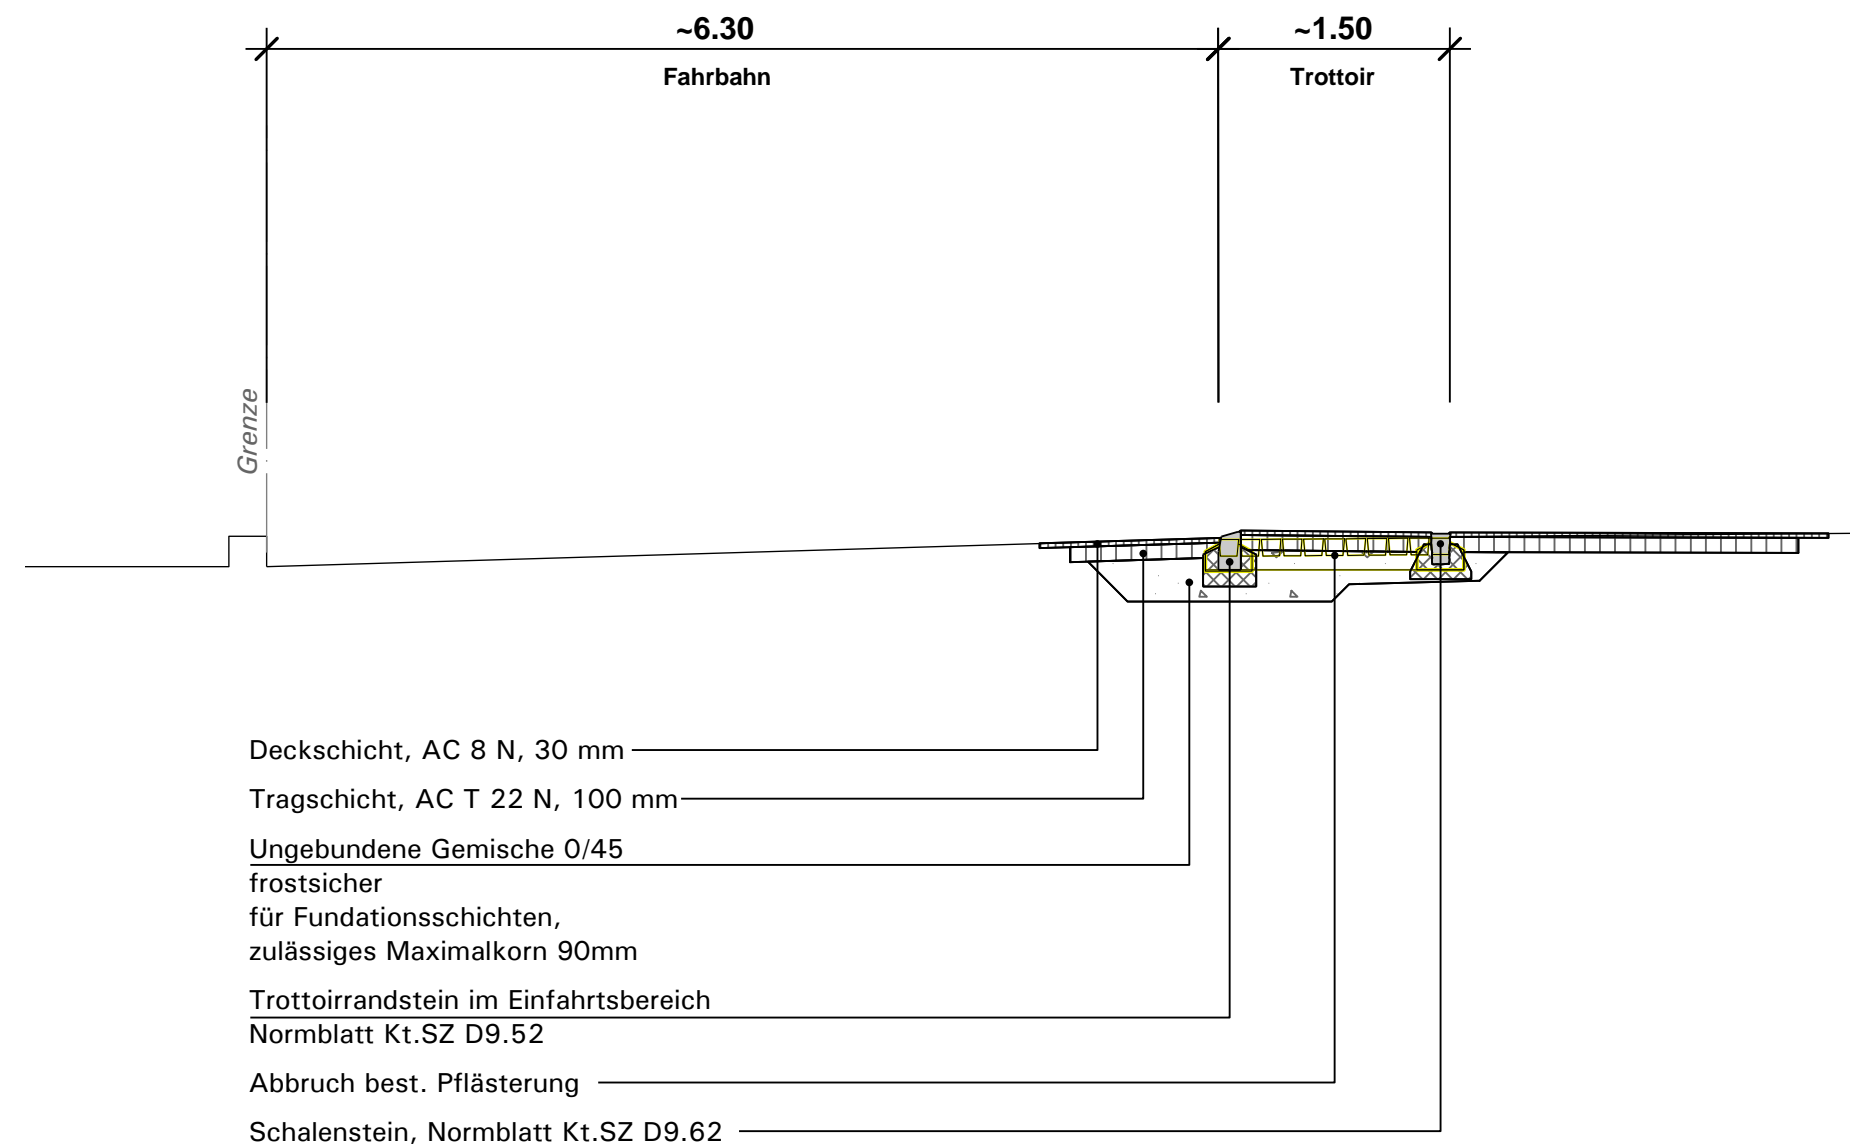

- Deckschicht, AC 8 N, 30 mm
- Tragschicht, AC T 22 N, 100 mm
- Ungebundene Gemische 0/45  
frostsicher  
für Foundationsschichten,  
zulässiges Maximal Korn 90mm
- Trottoirrandstein im Einfahrtbereich  
Normblatt Kt.SZ D9.52
- Abbruch best. Pflasterung
- Schalenstein, Normblatt Kt.SZ D9.62

BAUHERR: Bezirk Küsnacht  
 BAUOBJEKT: Flankierende Massnahmen Zubringer

Auflageprojekt 2018  
 Normalprofil Hof-/Seebodenstrasse  
 1:50

PLAN-NR.	110140/482
DATUM	09.03.2018
FORMAT	30/63
GEZ.	LD
GEPRÜFT	SF
REV.	13.03.2018
REV.	28.09.2018
REV.	
REV.	

**BIGLER** INGENIEURE UND PLANER SIA  
 www.biglerag.net St. Martinstrasse 3, 6431 Schwyz  
 T 041 818 20 88