



### Normalprofil 1, 1:50 bei Querprofil 1

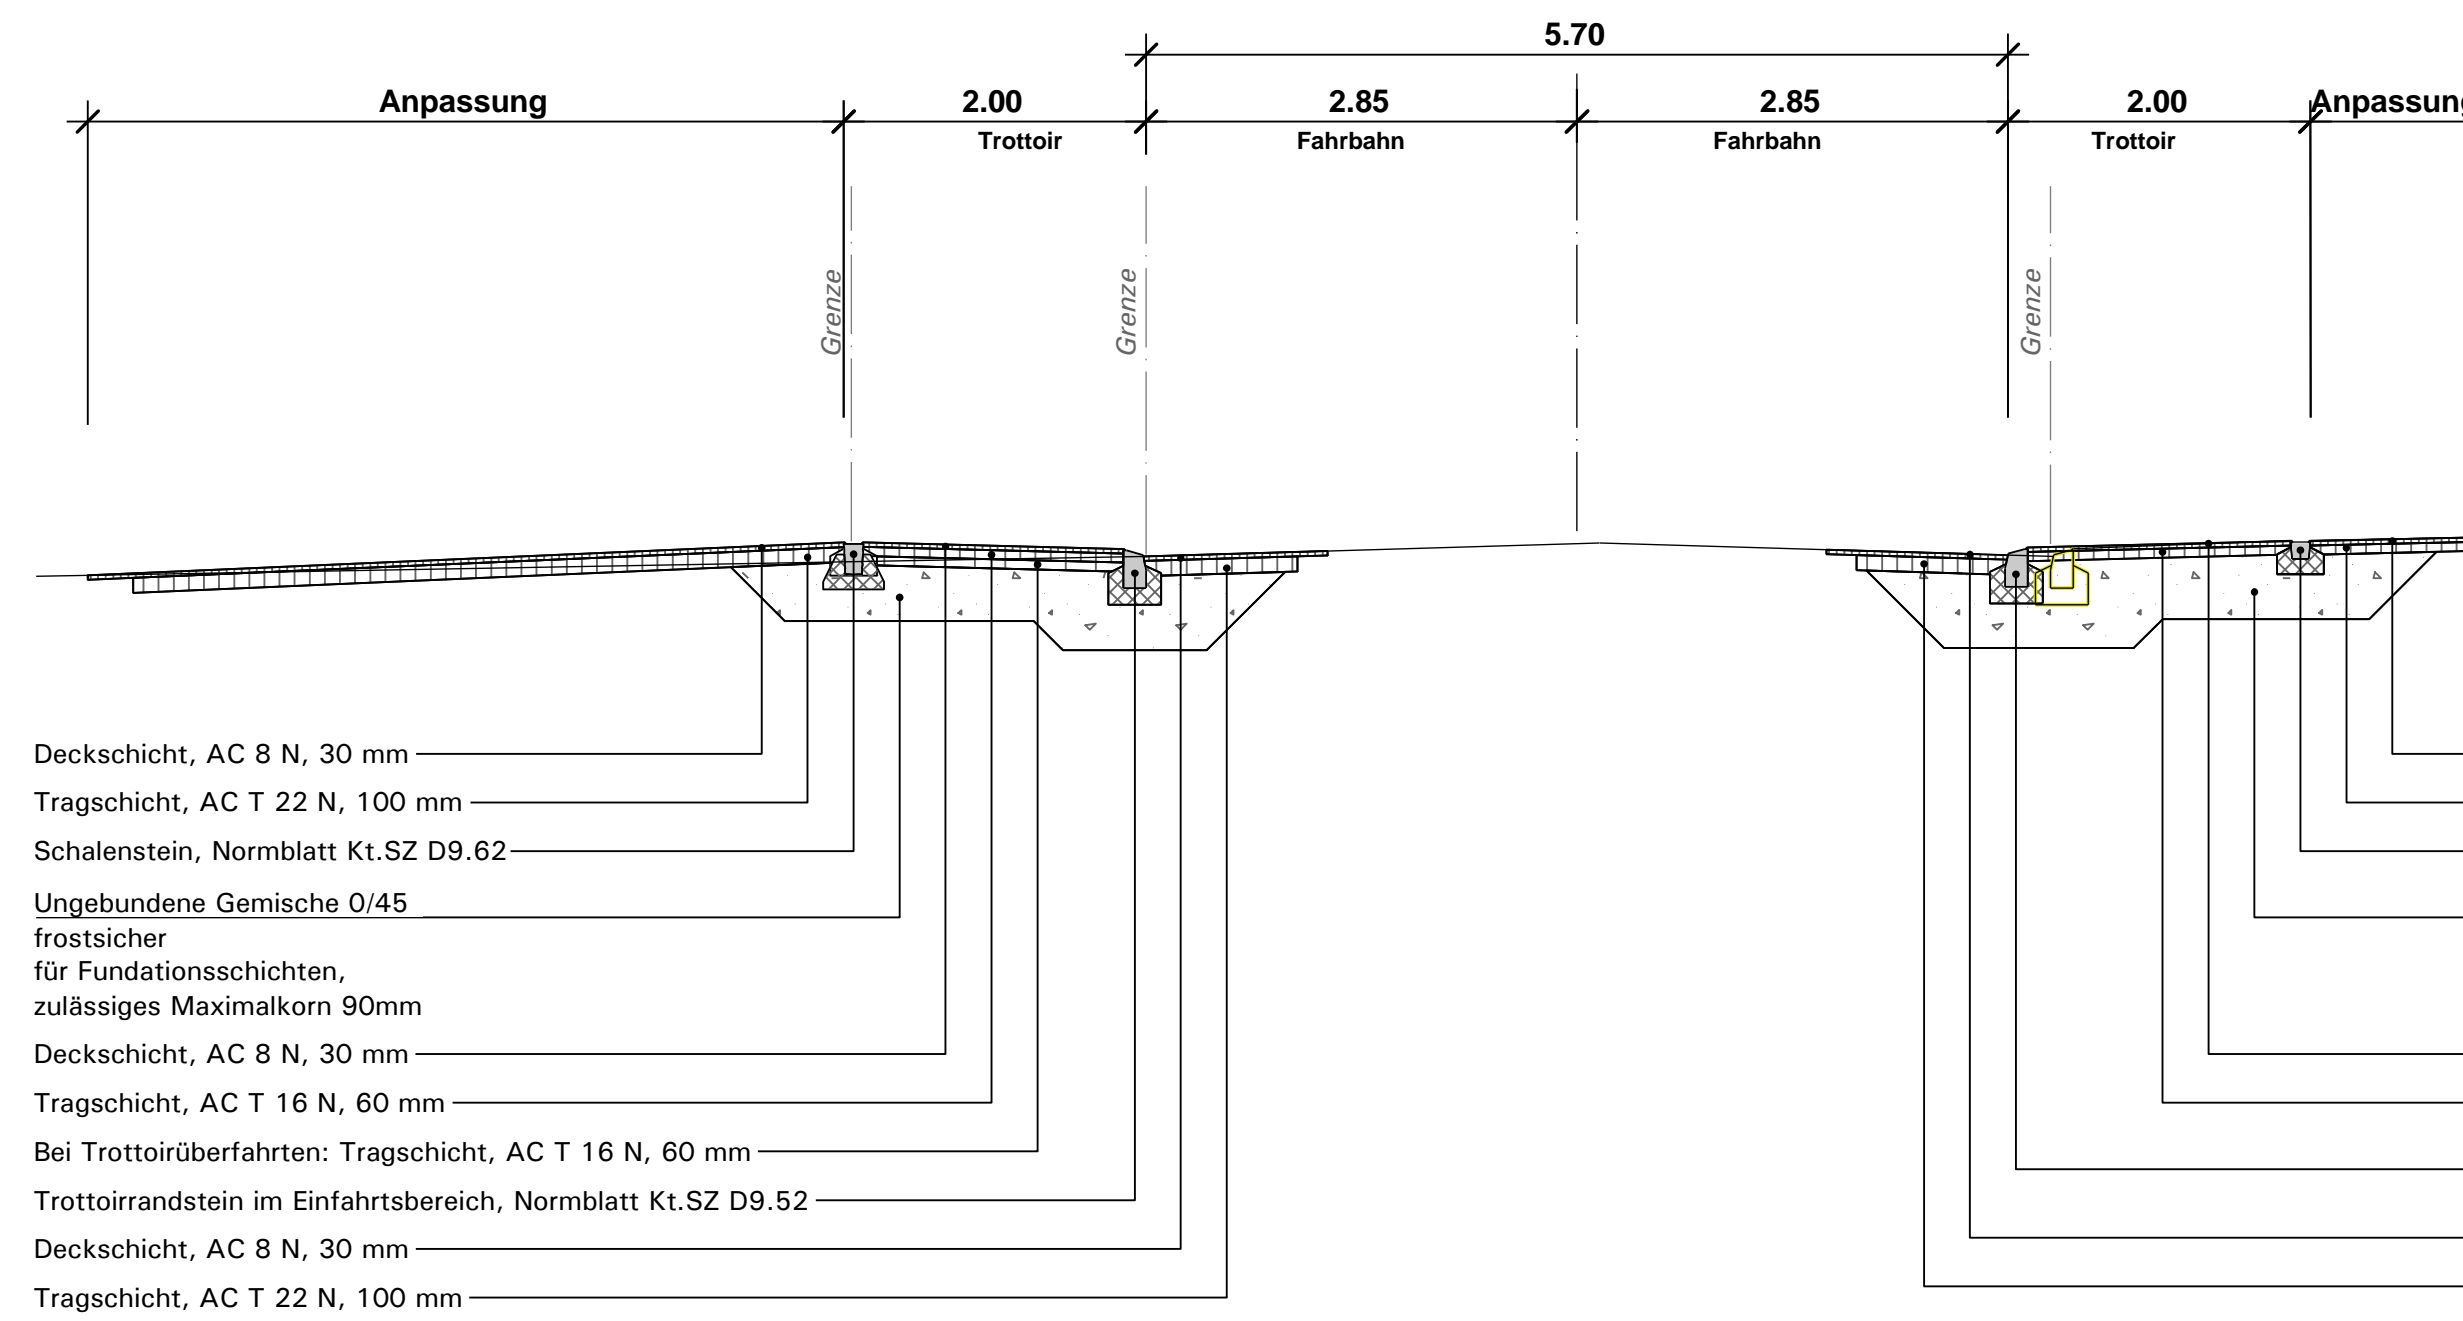

- Deckschicht, AC 8 N, 30 mm
- Tragschicht, AC T 22 N, 100 mm
- Schalenstein, Normblatt Kt.SZ D9.62
- Ungebundene Gemische 0/45 frostsicher für Fundationsschichten, zulässiges Maximalkorn 90mm
- Deckschicht, AC 8 N, 30 mm
- Tragschicht, AC T 16 N, 60 mm
- Bei Trottoirüberfahrten: Tragschicht, AC T 16 N, 60 mm
- Trottoirrandstein im Einfahrtsbereich, Normblatt Kt.SZ D9.52
- Deckschicht, AC 8 N, 30 mm
- Tragschicht, AC T 22 N, 100 mm

- Deckschicht, AC 8 N, 30 mm
- Tragschicht, AC T 16 N, 60 mm
- Pflasterstein, Normblatt Kt.SZ D9.60
- Ungebundene Gemische 0/45 frostsicher für Fundationsschichten, zulässiges Maximalkorn 90mm
- Deckschicht, AC 8 N, 30 mm
- Tragschicht, AC T 16 N, 60 mm
- Trottoirrandstein im Einfahrtsbereich, Normblatt Kt.SZ D9.52
- Deckschicht, AC 8 N, 30 mm
- Tragschicht, AC T 22 N, 100 mm

### Normalprofil 2 1:50 bei Querprofil 2

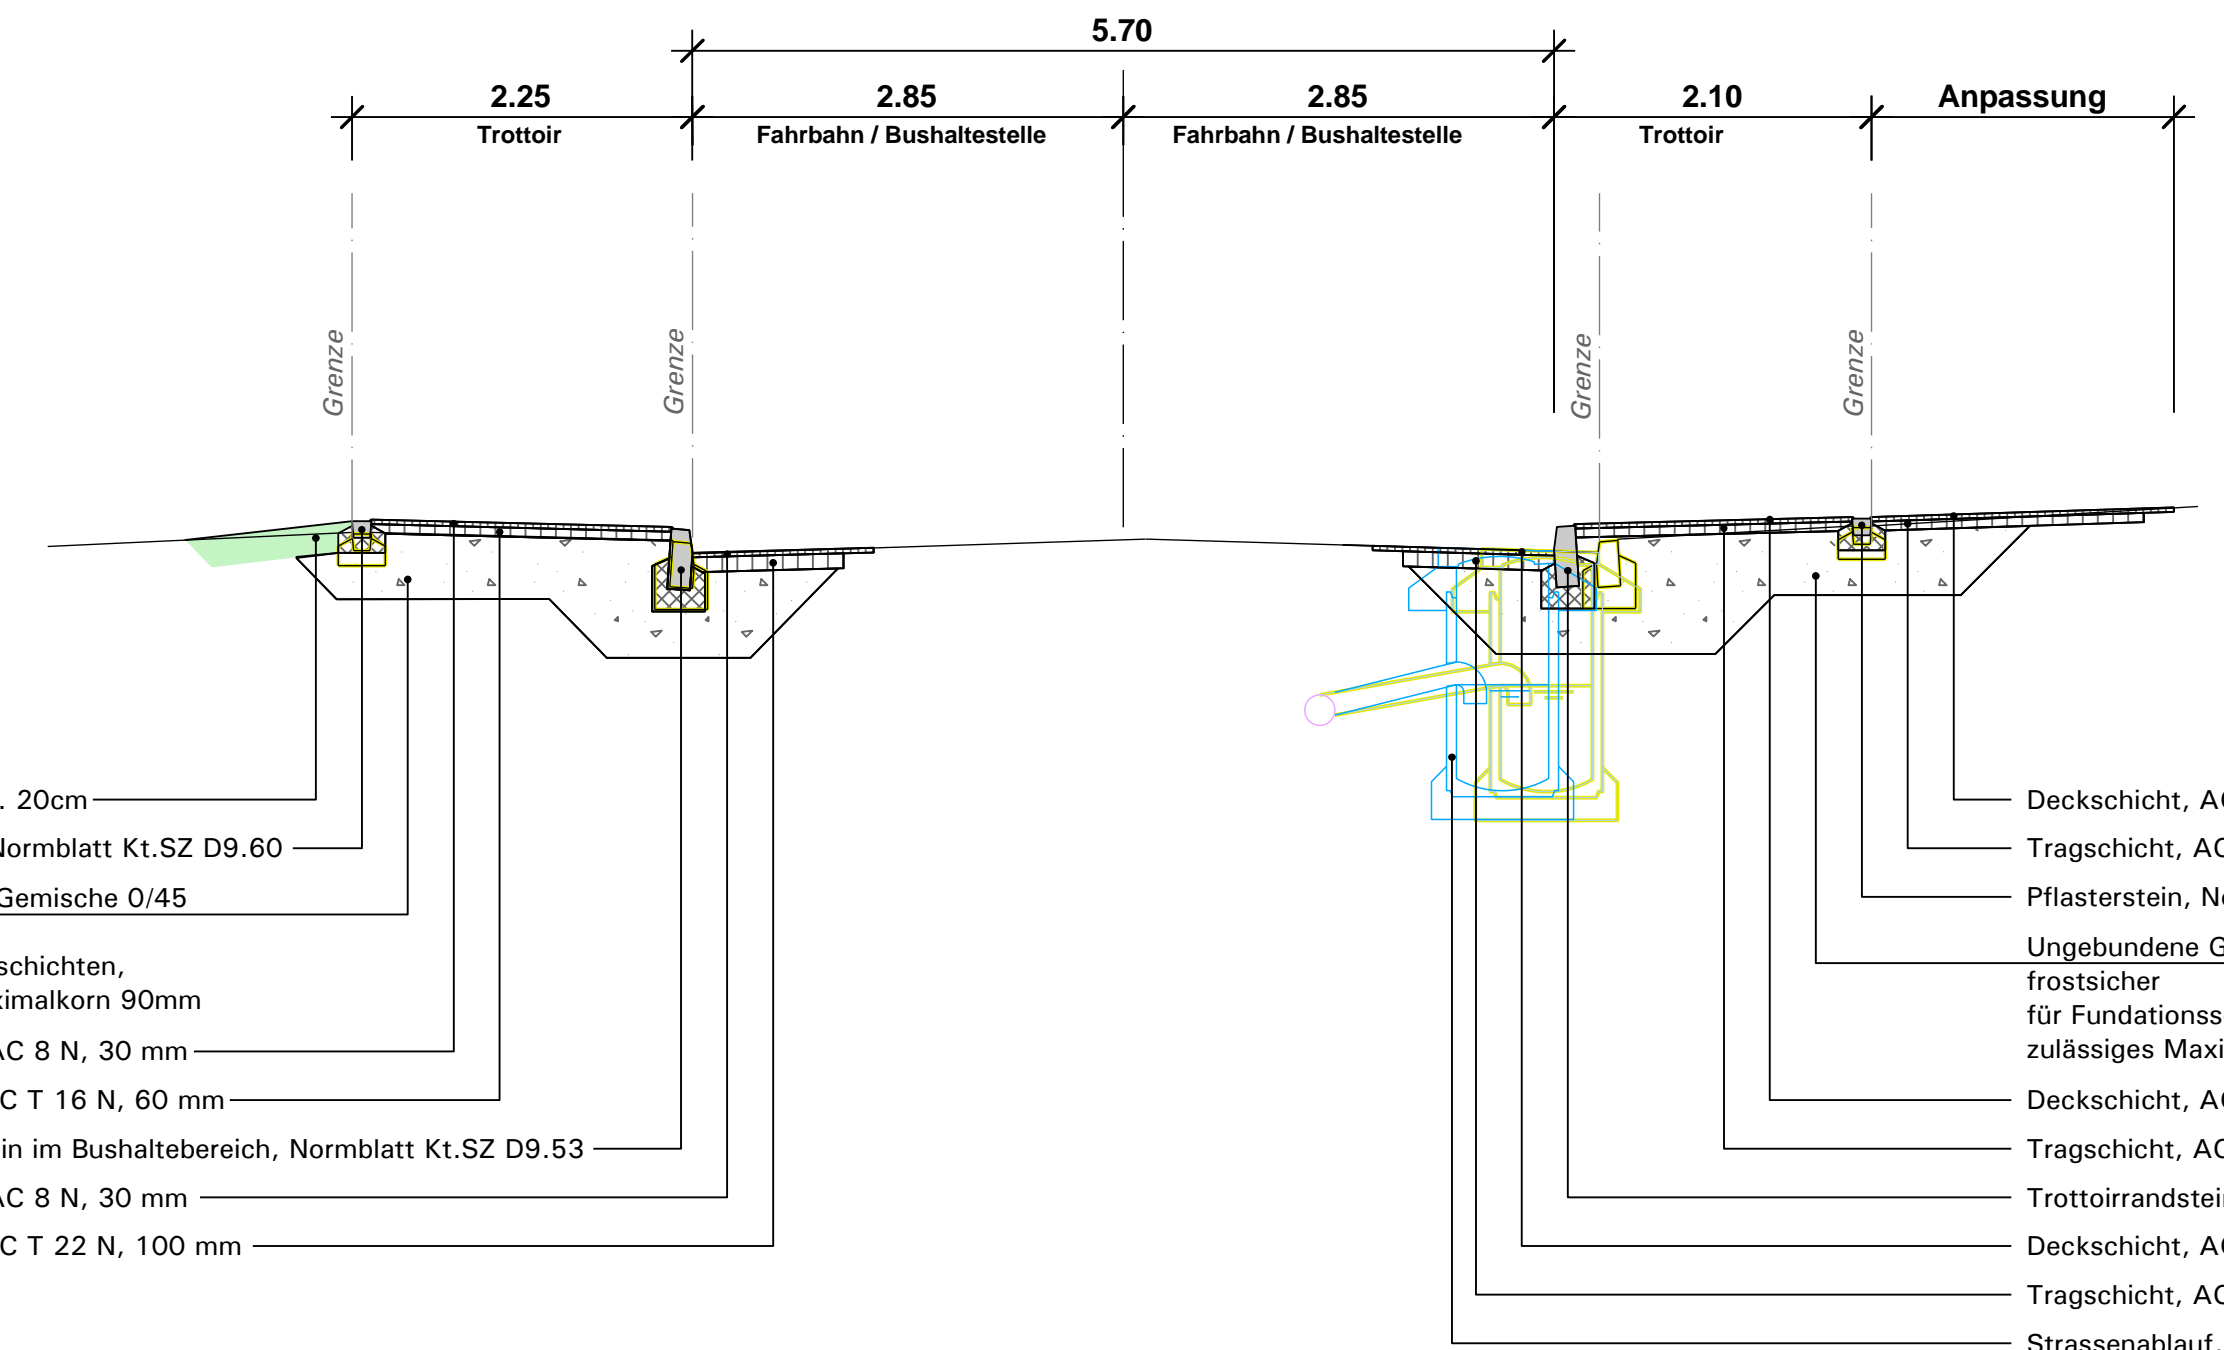

- Oberboden, ca. 20cm
- Pflasterstein, Normblatt Kt.SZ D9.60
- Ungebundene Gemische 0/45 frostsicher für Fundationsschichten, zulässiges Maximalkorn 90mm
- Deckschicht, AC 8 N, 30 mm
- Tragschicht, AC T 16 N, 60 mm
- Trottoirrandstein im Bushaltestellenbereich, Normblatt Kt.SZ D9.53
- Deckschicht, AC 8 N, 30 mm
- Tragschicht, AC T 22 N, 100 mm

- Deckschicht, AC 8 N, 30 mm
- Tragschicht, AC T 16 N, 60 mm
- Pflasterstein, Normblatt Kt.SZ D9.60
- Ungebundene Gemische 0/45 frostsicher für Fundationsschichten, zulässiges Maximalkorn 90mm
- Deckschicht, AC 8 N, 30 mm
- Tragschicht, AC T 16 N, 60 mm
- Trottoirrandstein im Bushaltestellenbereich, Normblatt Kt.SZ D9.53
- Deckschicht, AC 8 N, 30 mm
- Tragschicht, AC T 22 N, 100 mm
- Strassenablauf, DN 600 Normblatt Kt.SZ D 11.16

BAUHERR: Bezirk Küsnacht  
BAUOBJEKT: Flankierende Massnahmen Zubringer

Auflageprojekt 2018  
**Normalprofile Strasse Oberdorf**  
1:50

PLAN-NR.	110140/453
DATUM	20.02.2018
FORMAT	30/105
GEZ.	KD
GEPRÜFT	SF
REV.	13.03.2018
REV.	28.09.2018
REV.	
REV.	

**BIGLER**  
INGENIEURE UND PLANER SIA  
www.biglerag.net  
St. Marlinstrasse 3, 6431 Schwyz  
T 041 818 28 88