

Stand 1. öffentliche Auflage





Festlegungen

Überlagerte Zonen und Festlegungen

- Perimeter Innenentwicklung und Siedlungserneuerung

Stand 2. öffentliche Auflage

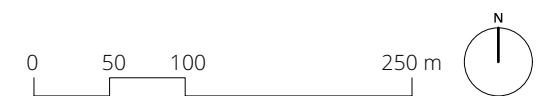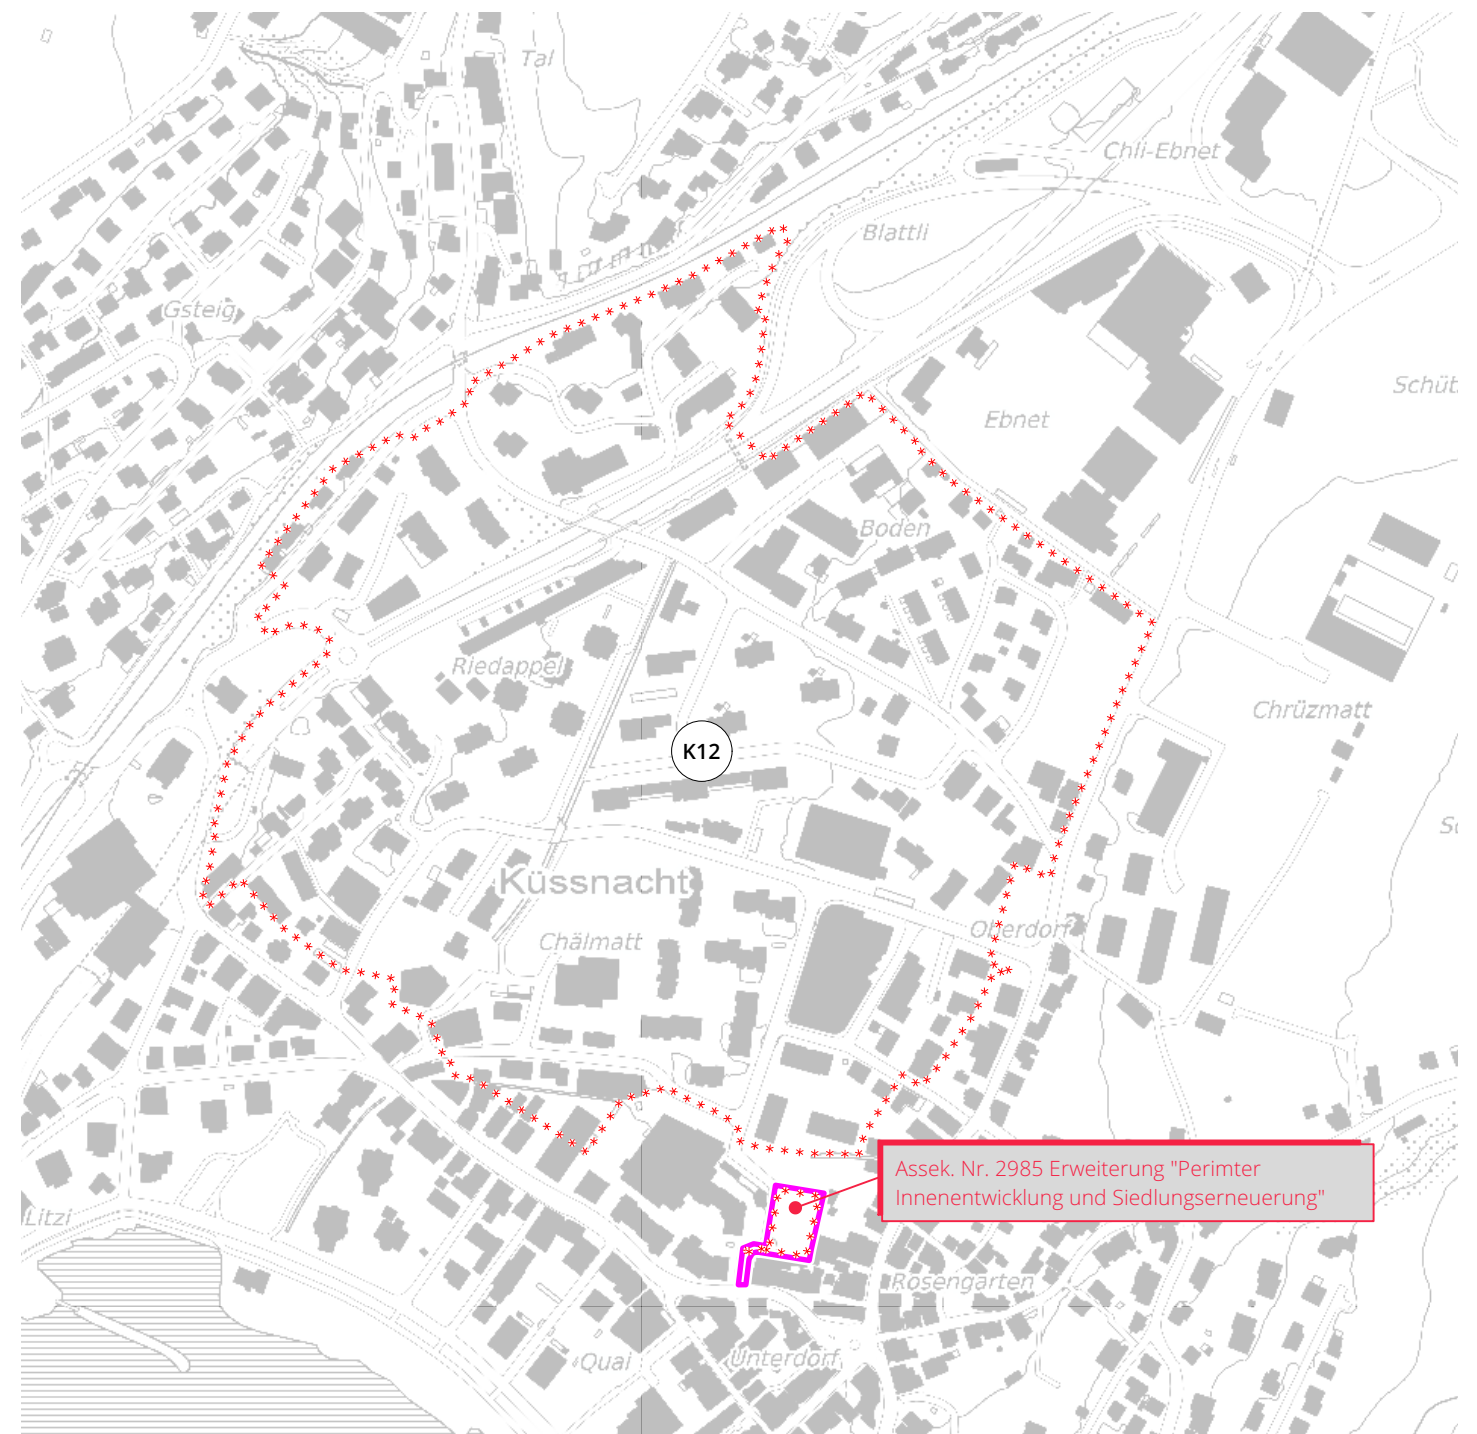

Gegenstand der 2. öffentliche Auflage

Überlagerte Zonen und Festlegungen

- Unveränderter Perimeter Innenentwicklung und Siedlungserneuerung
- Erweiterung Perimeter Innenentwicklung und Siedlungserneuerung