



LEGENDE

- Strassenachsen (Planbuchst.)
- Spielplatzachsen
- Platzachsen
- Lichtachsen
- Wandlungsachsen
- Einstrass
- Sitzbank
- Pöller
- Parkplatz: privat
- Parkplatz: öffentlich

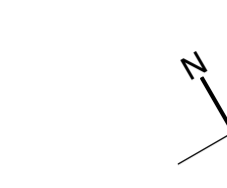

Neue Zentrumsgestaltung Küssnacht

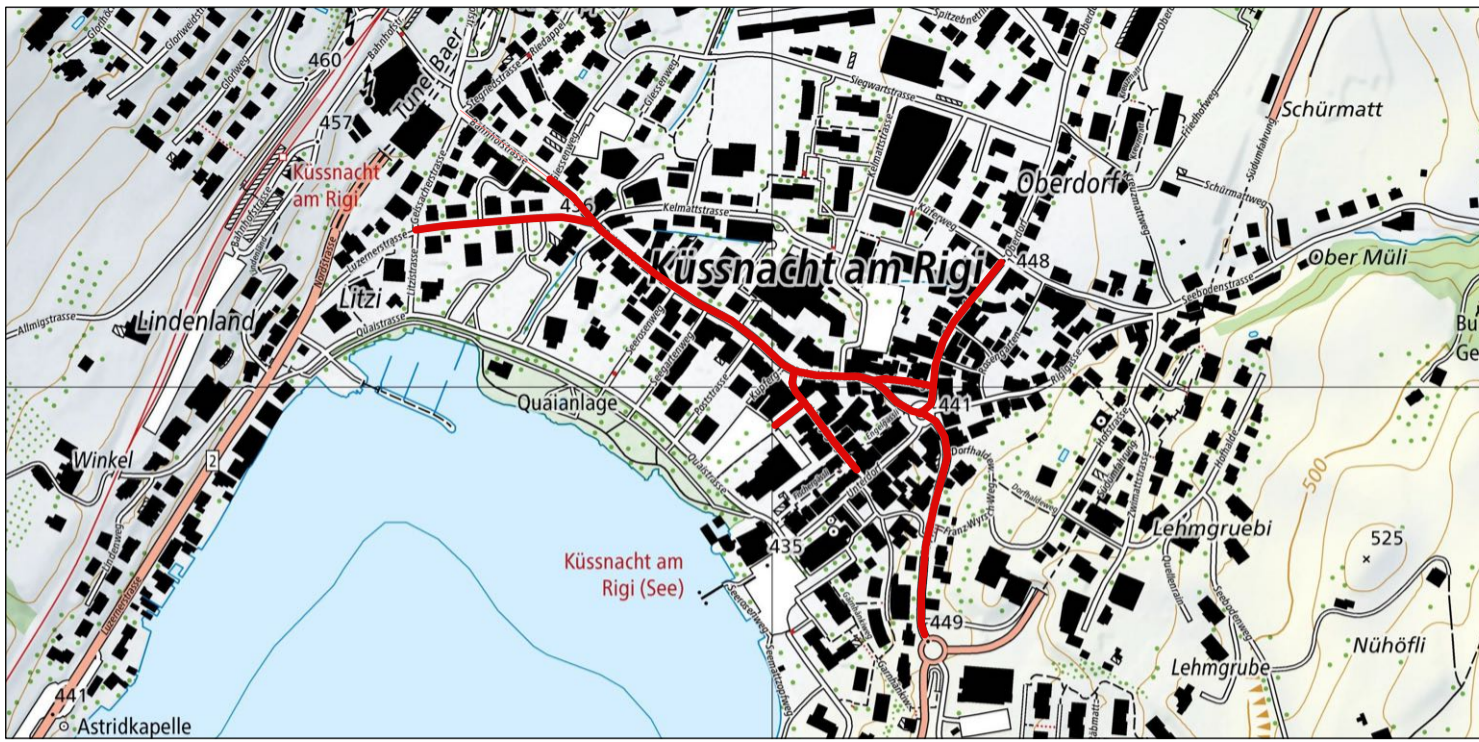

BEZIRKSRAT KÜSSNACHT  
Bezirksammann  
Oliver Ebert

Landschreiber  
Marc Sinelli

**IG RIGI** landformen  
PRELIMINARE GESTALTEN

**ARX**  
SMARTWORKS

Auflageprojekt 2026

Gestaltung Strassenraum und Vorplätze

Situation (Übersicht)

landformen

MASSSTAB	1: 500	DEPN	REV	IS	26.11.25	PH	25.03.26
FORMAT	90 x 147	REV	REV	REV		REV	

PLAN-NR.  
**527 - 20 - G**



Visualisierung Chlausjägersasse (PYXEL GmbH)



Visualisierung Bahnhofstrasse (PYXEL GmbH)



Visualisierung Aebi (PYXEL GmbH)



Visualisierung Hauptplatz (PYXEL GmbH)

