


# Neue Zentrumsgestaltung Küssnacht

## Auflageprojekt

Situation Werkleitungen  
Hauptplatz  
1:250

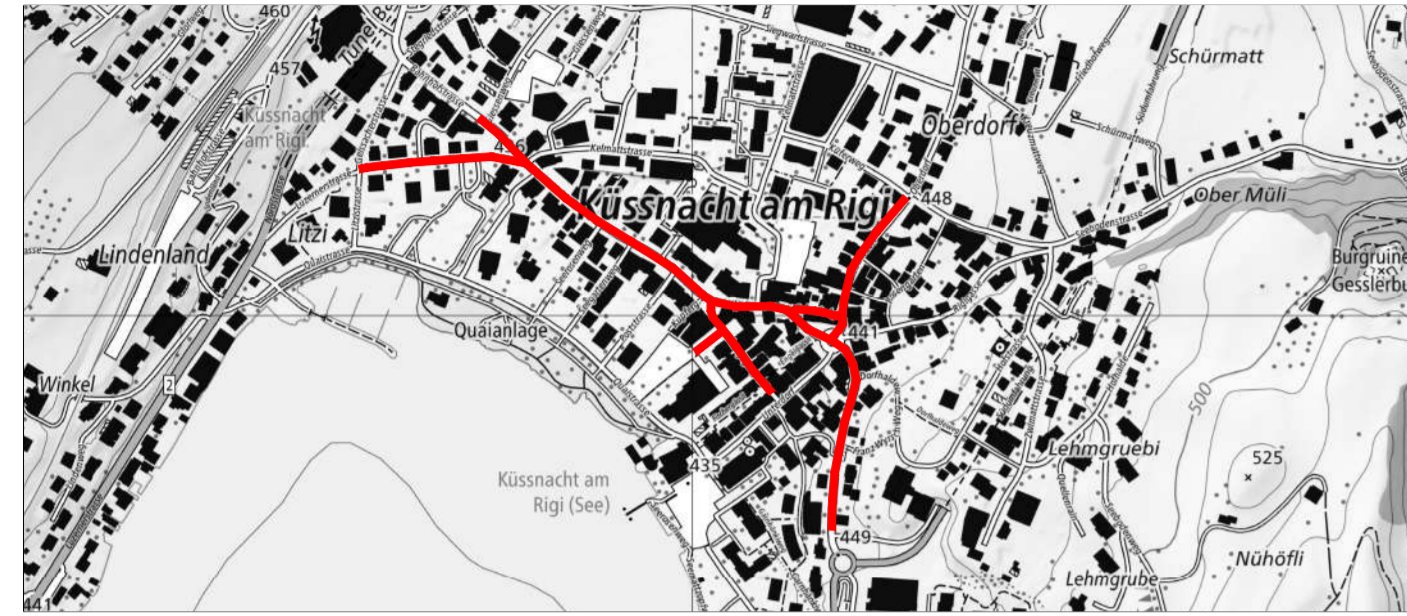

BEZIRKSRAT KÜSSNACHT  
Bezirksamman Oliver Ebert

Landschreiber Marc Sinoli

**IG RIGI** landformen  
FREIRÄUMGE GESTALTEN

**bsp Ingenieure AG** **ARX SMARTMINDS**

Projektverfasser: Arx Gruppe AG, Thurgauerstrasse 40, CH-8050 Zürich, Tel. +43 / 205 12 12, zürich@pini-group

Plan Nr.: 18.3156-32-2-1, Auftrags-Nr.: 4180

Rev. A B C

Datum: 25.03.2026

Gez.: AZLU

Gepr.: PRDI

Bauherr: Bezirk Küssnacht, Postfach 176, 6403 Küssnacht

**Legende:**

Grundlagen:  
bestehend: Projekt: Beschreibung:  
Gebäude  
Gewässer  
Parzelle

Werkleitungen:  
bestehend: Projekt: Beschreibung:  
Mischwasser  
Regenwasser  
Schmutzwasser  
Wasser  
Elektrizität  
Fernwärme  
Telekommunikation  
Kabelfernseh  
Gas  
Abbruch  
Projektperimeter

Alle Schlammsammlerabteilungen  
PP e160

Beleuchtung:  
● Leuchten bestehend (ungefähre Standorte)  
● Abspannmast neu (H ca. 9 - 10m)  
Pos.01 ● Seilpendelleuchte neu  
Pos.02 ● Mastleuchte neu (LPH ca. 9m)  
Pos.02.1 ● Mastleuchte mit Ausleger/ Peitsche neu (LPH ca. 9m)  
Pos.03 ● Lichtstiele neu (LPH ca. 7m)  
Pos.04 ● Wandleuchte neu (Typ analog Lichtstiele)  
Pos.04.1 ● Mastansatzleuchte neu (Leuchtenkopf analog Wandleuchte)  
Pos.05 ● Mastleuchte mit Ausleger/ Peitsche neu (LPH ca. 10m)  
Pos.06 ● Projektor zur Gebäudestrahlung neu  
Pos.07 ● Mastleuchte neu (LPH ca. 3.5m - max. 4.5m)  
Pos.08 ● Strahler neu (an Abspannmast)

● Sitzbank  
● Parkplatz, privat  
● Parkplatz, öffentlich  
● Elekttant  
● Poller  
In der Schmieggasse sind die Standorte verbindlich  
alle übrigen Poller sind in Anzahl und Lage optional

