


Neue Zentrumsgestaltung Küssnacht

Auflageprojekt

Situation Werkleitungen
Luzernerstrasse
1:250

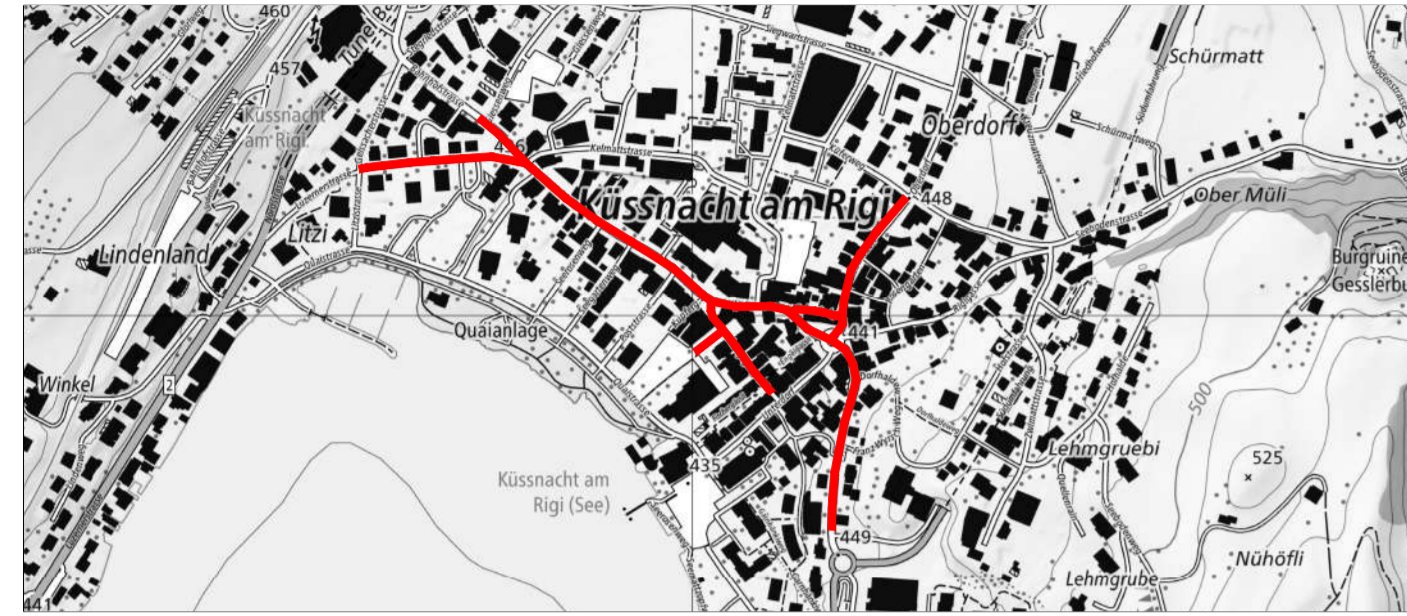

BEZIRKSRAT KÜSSNACHT
Bezirksammann
Oliver Ebert

Landschreiber
Marc Sinoli

IG RIGI landformen **ARX** SMARTMINDS

Projektverfasser:
Arx Gruppe AG
Thurgauerstrasse 40
CH-8050 Zürich
Tel. +43 / 205 12 12
zurich@pini-group

Plan Nr.: 18.3156-32-2-3
Auftrags-Nr.: 4180
Rev. A B C
Datum 25.03.2026
Gez. AZLU
Gepr. PRDI

Bauherr: Bezirk Küssnacht, Postfach 176, 6403 Küssnacht

Legende:

Grundlagen:

- Projekt: Gebäude, Gewässer, Parzelle
- Werkleitungen: Projekt: Beschreibung:
 - Mischwasser
 - Regenwasser
 - Schmutzwasser
 - Wasser
 - Elektrizität
 - Fernwärme
 - Telekommunikation
 - Kabelfernseh
 - Gas
 - Abbruch
 - Projektperimeter

Beleuchtung:

- Leuchten bestehend (ungefähre Standorte)
- Abspannmast neu (H ca. 9 - 10m)
- Säulenleuchte neu
- Mastleuchte neu (LPH ca. 9m)
- Mastleuchte mit Ausleger/Peilsche neu (LPH ca. 9m)
- Lichtsteele neu (LPH ca. 7m)
- Wandleuchte neu (Typ analog Lichtsteele)
- Mastansatzleuchte neu (Leuchtenkopf analog Wandleuchte)
- Mastleuchte mit Ausleger/Peilsche neu (LPH ca. 10m)
- Projektor zur Gebäudeanstrahlung neu
- Mastleuchte neu (LPH ca. 3.5m - max. 4.5m)
- Strahler neu (an Abspannmast)

Sitzbank
Parkplatz, privat
Parkplatz, öffentlich
Elektrant
Poller

In der Schiedsgasse sind die Standorte verbindlich
alle übrigen Poller sind in Anzahl und Lage optional

