


Neue Zentrumsgestaltung Küssnacht

Auflageprojekt

Situation Werkleitungen
Oberdorfstrasse
1:250

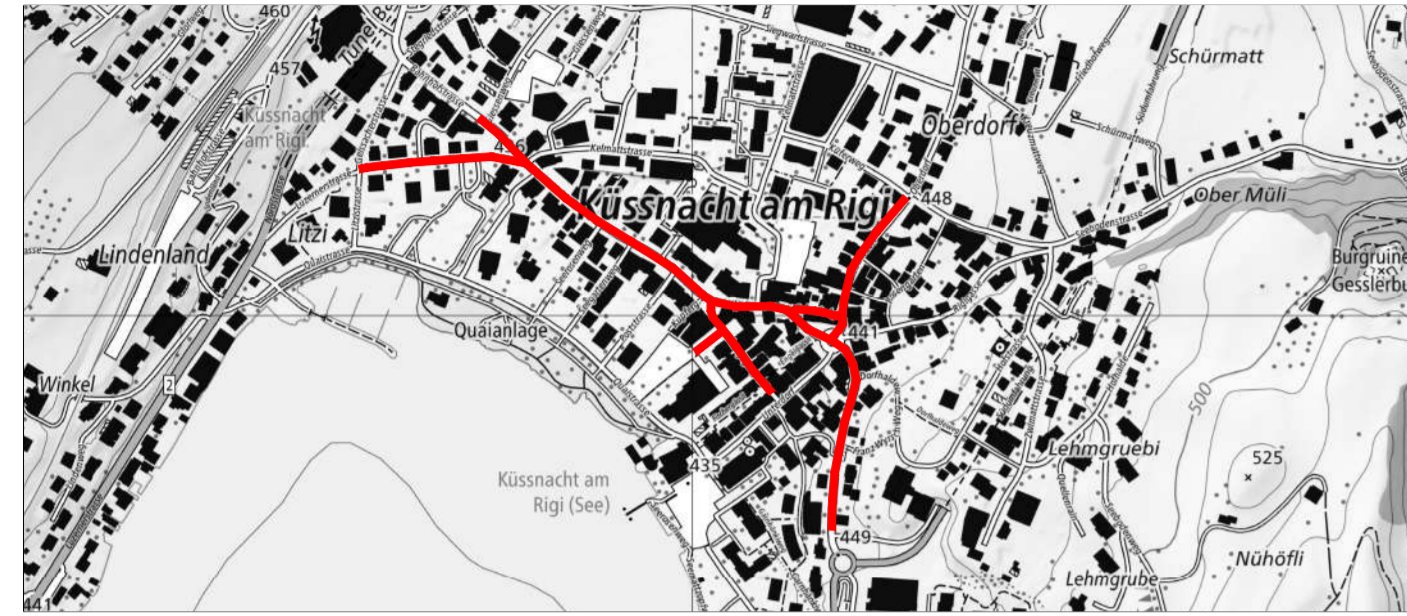

BEZIRKSRAT KÜSSNACHT
Bezirksammann
Oliver Ebert

Landschreiber
Marc Sinoli

IG RIGI landformen
FREIRAUM GESTALTEN

bsp Ingenieure AG

ARX SMART MINDS

Projektverfasser:
Arx Gruppe AG
Thurgauerstrasse 40
CH-8050 Zürich
Tel. +43 / 205 12 12
zurich@pini-group

Plan Nr.: 18.3156-32-2-5
Auftrags-Nr.: 4180
Planformat: 60 x 105

Rev.	A	B	C
Datum	25.03.2026		
Gez.	AZLU		
Gepr.	PRDI		

Bauherr: Bezirk Küssnacht, Postfach 176, 6403 Küssnacht

Legende:

Grundlagen:
bestehend: Projekt: Beschreibung:
Gebäude
Gewässer
Parzelle

Werkleitungen:
bestehend: Projekt: Beschreibung:
Mischwasser
Regenwasser
Schmutzwasser
Wasser
Elektrizität
Fernwärme
Telekommunikation
Kabelfernseh
Gas
Abbruch
Projektperimeter

Alle Schlammsammlerabteilungen
PP e160

Beleuchtung:
● Leuchten bestehend (ungefähre Standorte)
● Abspannmast neu (H ca. 9 - 10m)
● Seilpendelleuchte neu
● Mastleuchte neu (LPH ca. 9m)
● Mastleuchte mit Ausleger/ Peilsche neu (LPH ca. 9m)
● Lichtsteele neu (LPH ca. 7m)
● Wandleuchte neu (Typ analog Lichtsteele)
● Mastansatzleuchte neu (Leuchtenkopf analog Wandleuchte)
● Mastleuchte mit Ausleger/ Peilsche neu (LPH ca. 10m)
● Projektor zur Gebäudeanstrahlung neu
● Mastleuchte neu (LPH ca. 3.5m - max. 4.5m)
● Strahler neu (an Abspannmast)

■ Sitzbank
■ Parkplatz, privat
■ Parkplatz, öffentlich
■ Elektant
● Poller
- In der Schmiedgasse sind die Standorte verbindlich
- alle übrigen Poller sind in Anzahl und Lage optional

