Bezirk Küssnacht

19

Neue Zentrumsgestaltung Küssnacht

Auflageprojekt

Querprofile
Bahnhofstrasse - Hauptplatz
1:100

BEZIRKSRAT KÜSSNACHT
Bezirksammann
Oliver Ebert

Landschreiber
Marc Sinuß

IG RIGI landformen
Ingenieurgemeinschaft Rigi landformen

Projektverfasser:
Arx Gruppe AG
Thalgartenstrasse 40
CH-8052 Zürich
+41 44 302 12 12
zurich@arx.group

Plan Nr.	19-2156.0.0.1	Auflage Nr.	0.00
Planformat: 90 x 231			
Rev.	-	A	B	C
Datum	28.03.2026			
Gez.	AZLU			
Gepr.	PRDV			
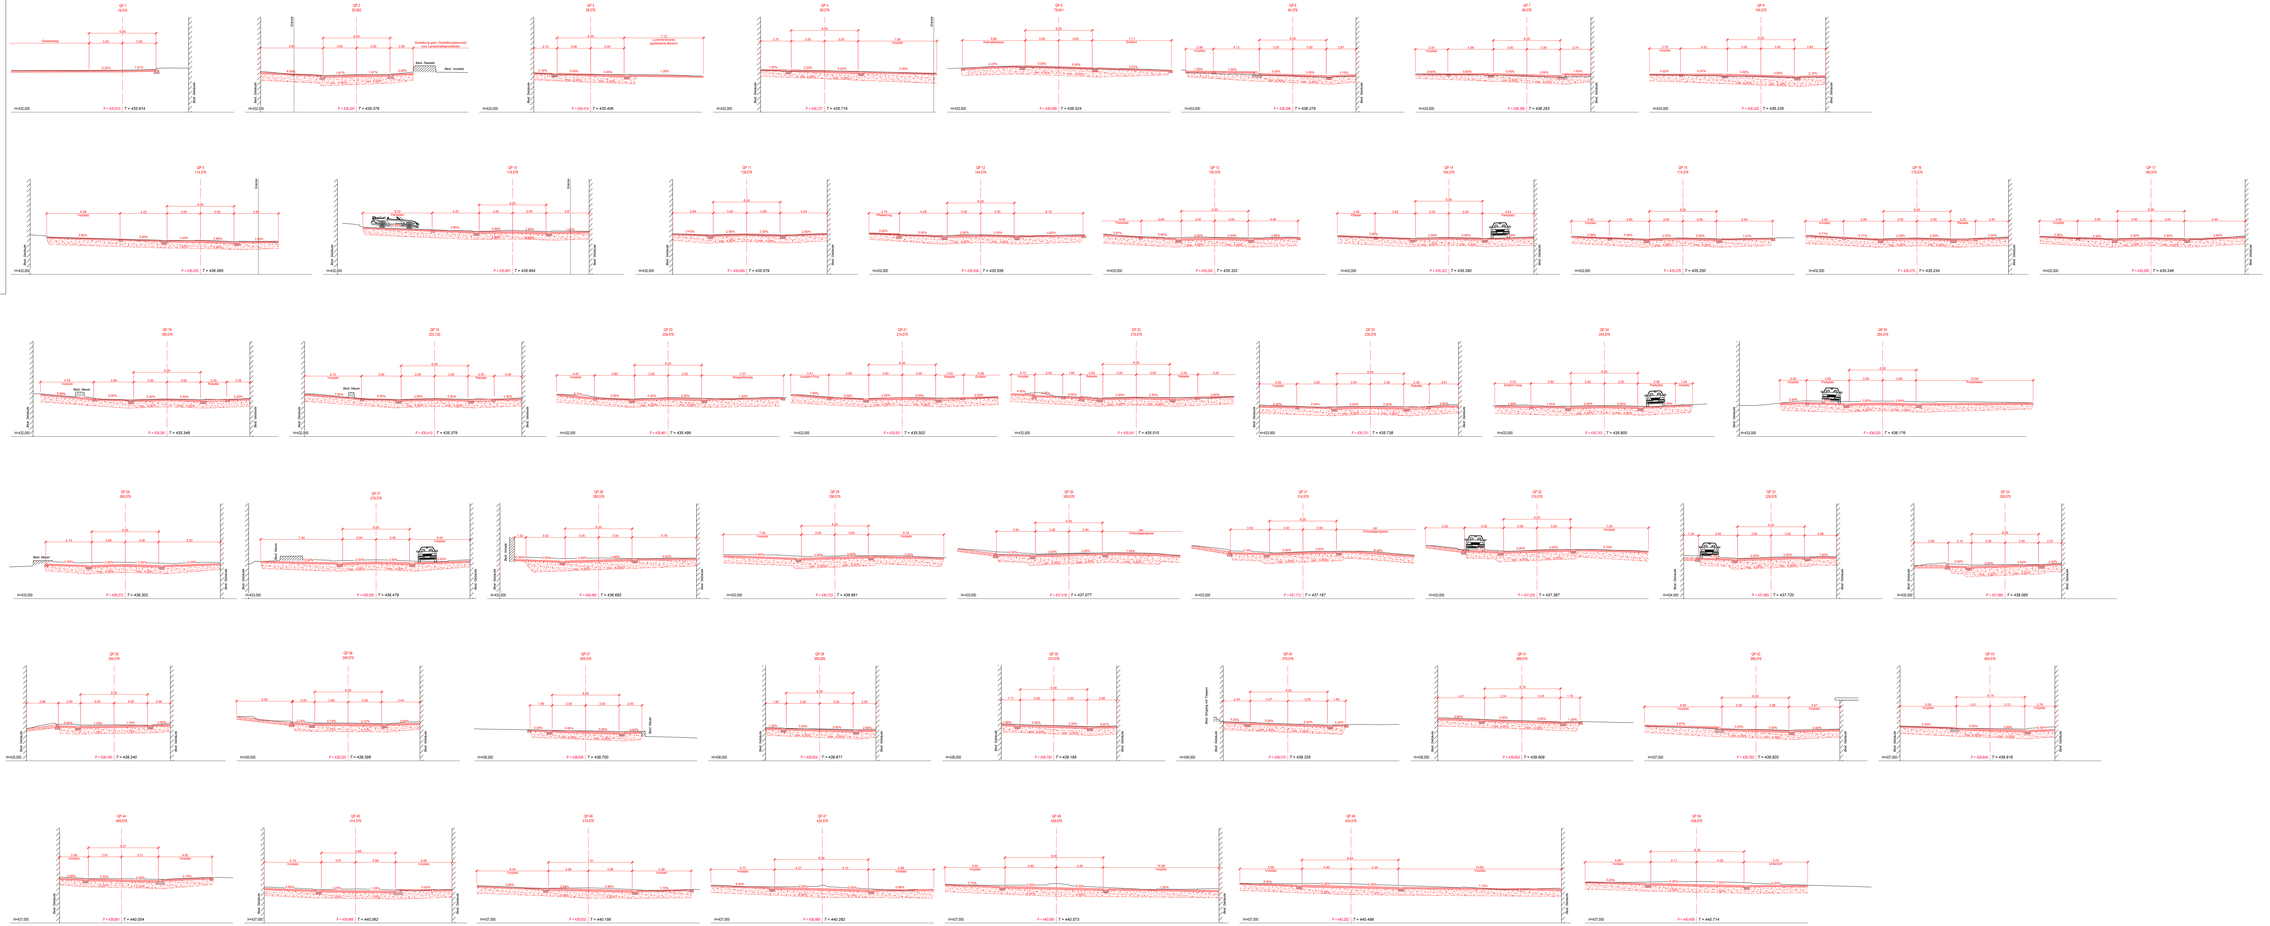
Bauherr: Bezirk Küssnacht, Postfach 179, 6403 Küssnacht