


Neue Zentrumsgestaltung Küssnacht

Auflageprojekt

Querprofile

Oberdorfstrasse

1:100

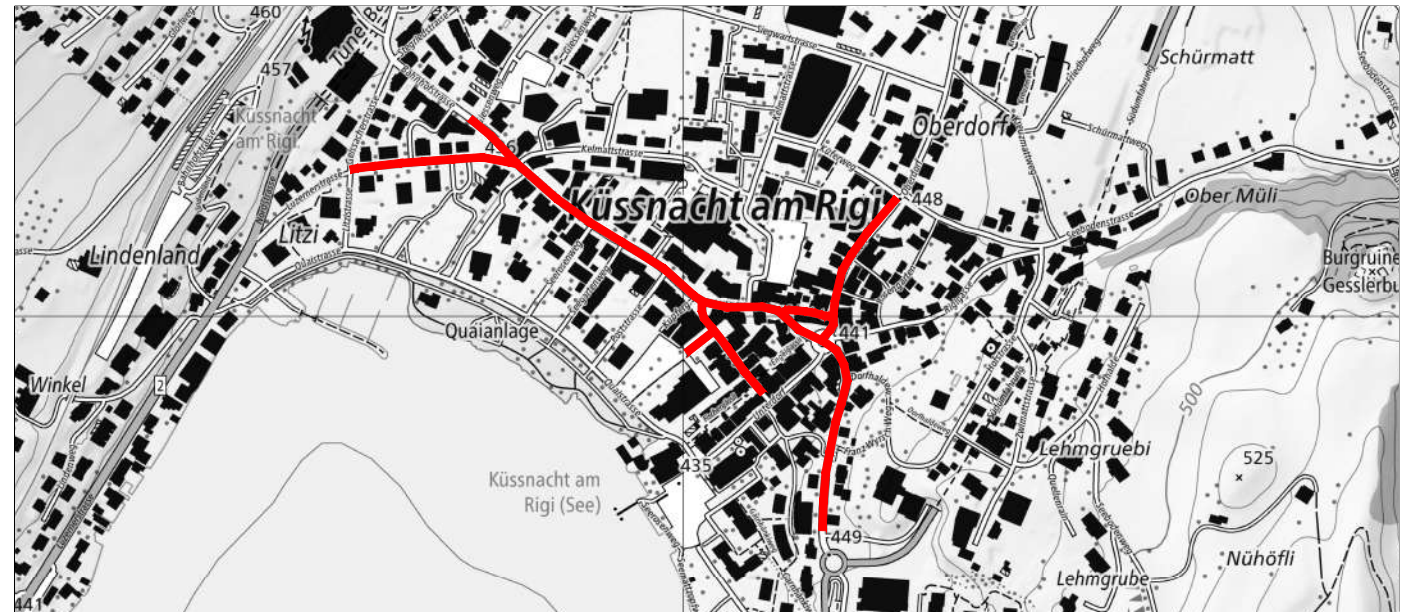

BEZIRKSRAT KÜSSNACHT
Bezirksammann
Oliver Ebert

Landschreiber
Marc Sinoli

IG RIGI landformen FREIRÄUME GESTALTEN **ARX** SMARTMINDS **isp Ingenieure AG**

Projektverfasser:
Arx Gruppe AG
Thurgauerstrasse 40
CH-8050 Zürich
Tel. +43 / 205 12 12
zurich@pini.group

Plan Nr.: 18.3156-32-4-4 Auftrags-Nr.: 4180
Planformat: 30 x 168

Rev.	A	B	C
Datum	25.03.2026		
Gez.	AZLU		
Gepr.	PRDI		

Bauherr: Bezirk Küssnacht, Postfach 176, 6403 Küssnacht

