


Neue Zentrumsgestaltung Küssnacht

Auflageprojekt

Längenprofil
Bahnhofstrasse / Hauptplatz
1:500/10

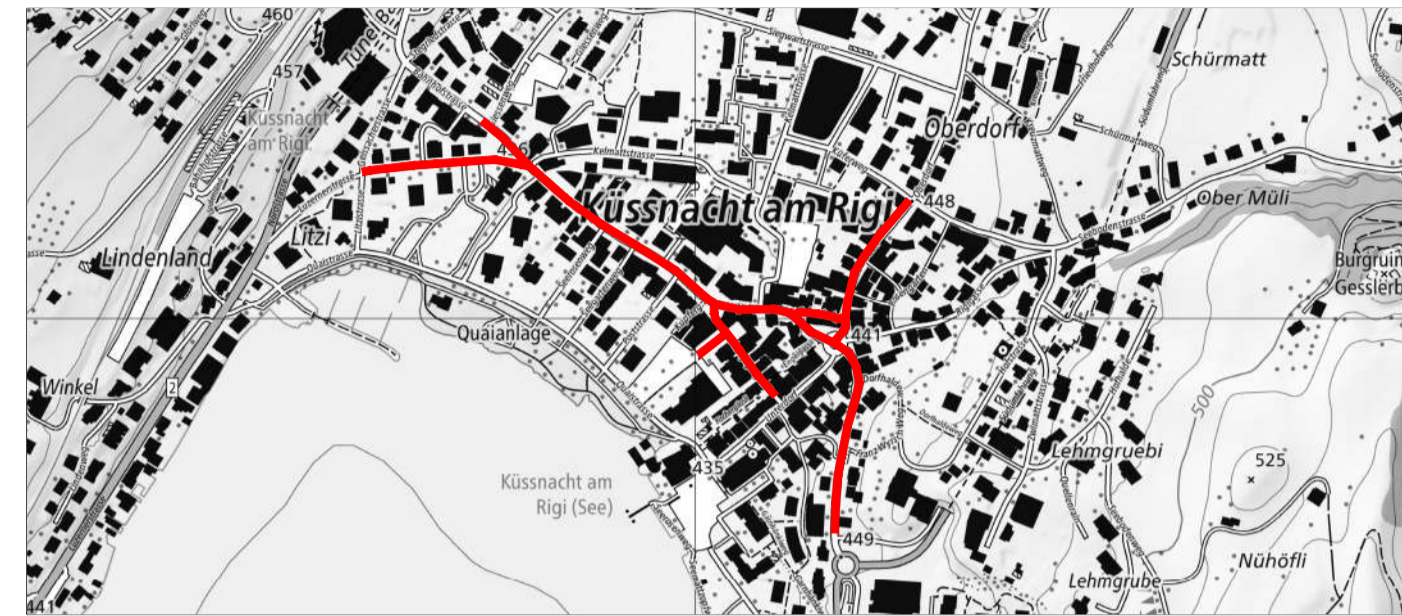

BEZIRKSRAT KÜSSNACHT
Bezirksammann
Oliver Ebert

Landschreiber
Marc Sinoli

IG RIGI landformen FREIRÄUME GESTALTEN **arp ingenieure AG** **ARX SMART MINDS**

Projektverfasser:
Arx Gruppe AG
Thurgauerstrasse 40
CH-8050 Zürich
Tel. +41 / 205 12 12
zurich@pini-group

Plan Nr.: 18.3156-32-3-1 Auftrags-Nr.: 4180
Planformat: 60 x 126
Rev. - A B C
Datum 25.03.2026
Gez. AZLU
Gepr. PRDI

Bauherr: Bezirk Küssnacht, Postfach 176, 6403 Küssnacht

