

Neue Zentrumsgestaltung Küssnacht



Bezirksrat Küssnacht
Bezirksamman
Oliver Ebert

Landschreiber
Marc Sinoli




Instandsetzung Durchlass Giessenkanal
Durchlass Giessenkanal
Bahnhofstrasse
Situation und Schnitte

MASSSTAB	GEZ.	fr	25.03.26
	GEPR.	hs	25.03.26
FORMAT	REV.		
	REV.		
	REV.		
	REV.		

info@bspag.ch | bspag.ch | 041 854 41 61 | Grepperstrasse 85 | 6403 Küssnacht
bsp Ingenieure + Planer AG

PLAN NR.
377.50 - 27

Schemaschnitt 1:20

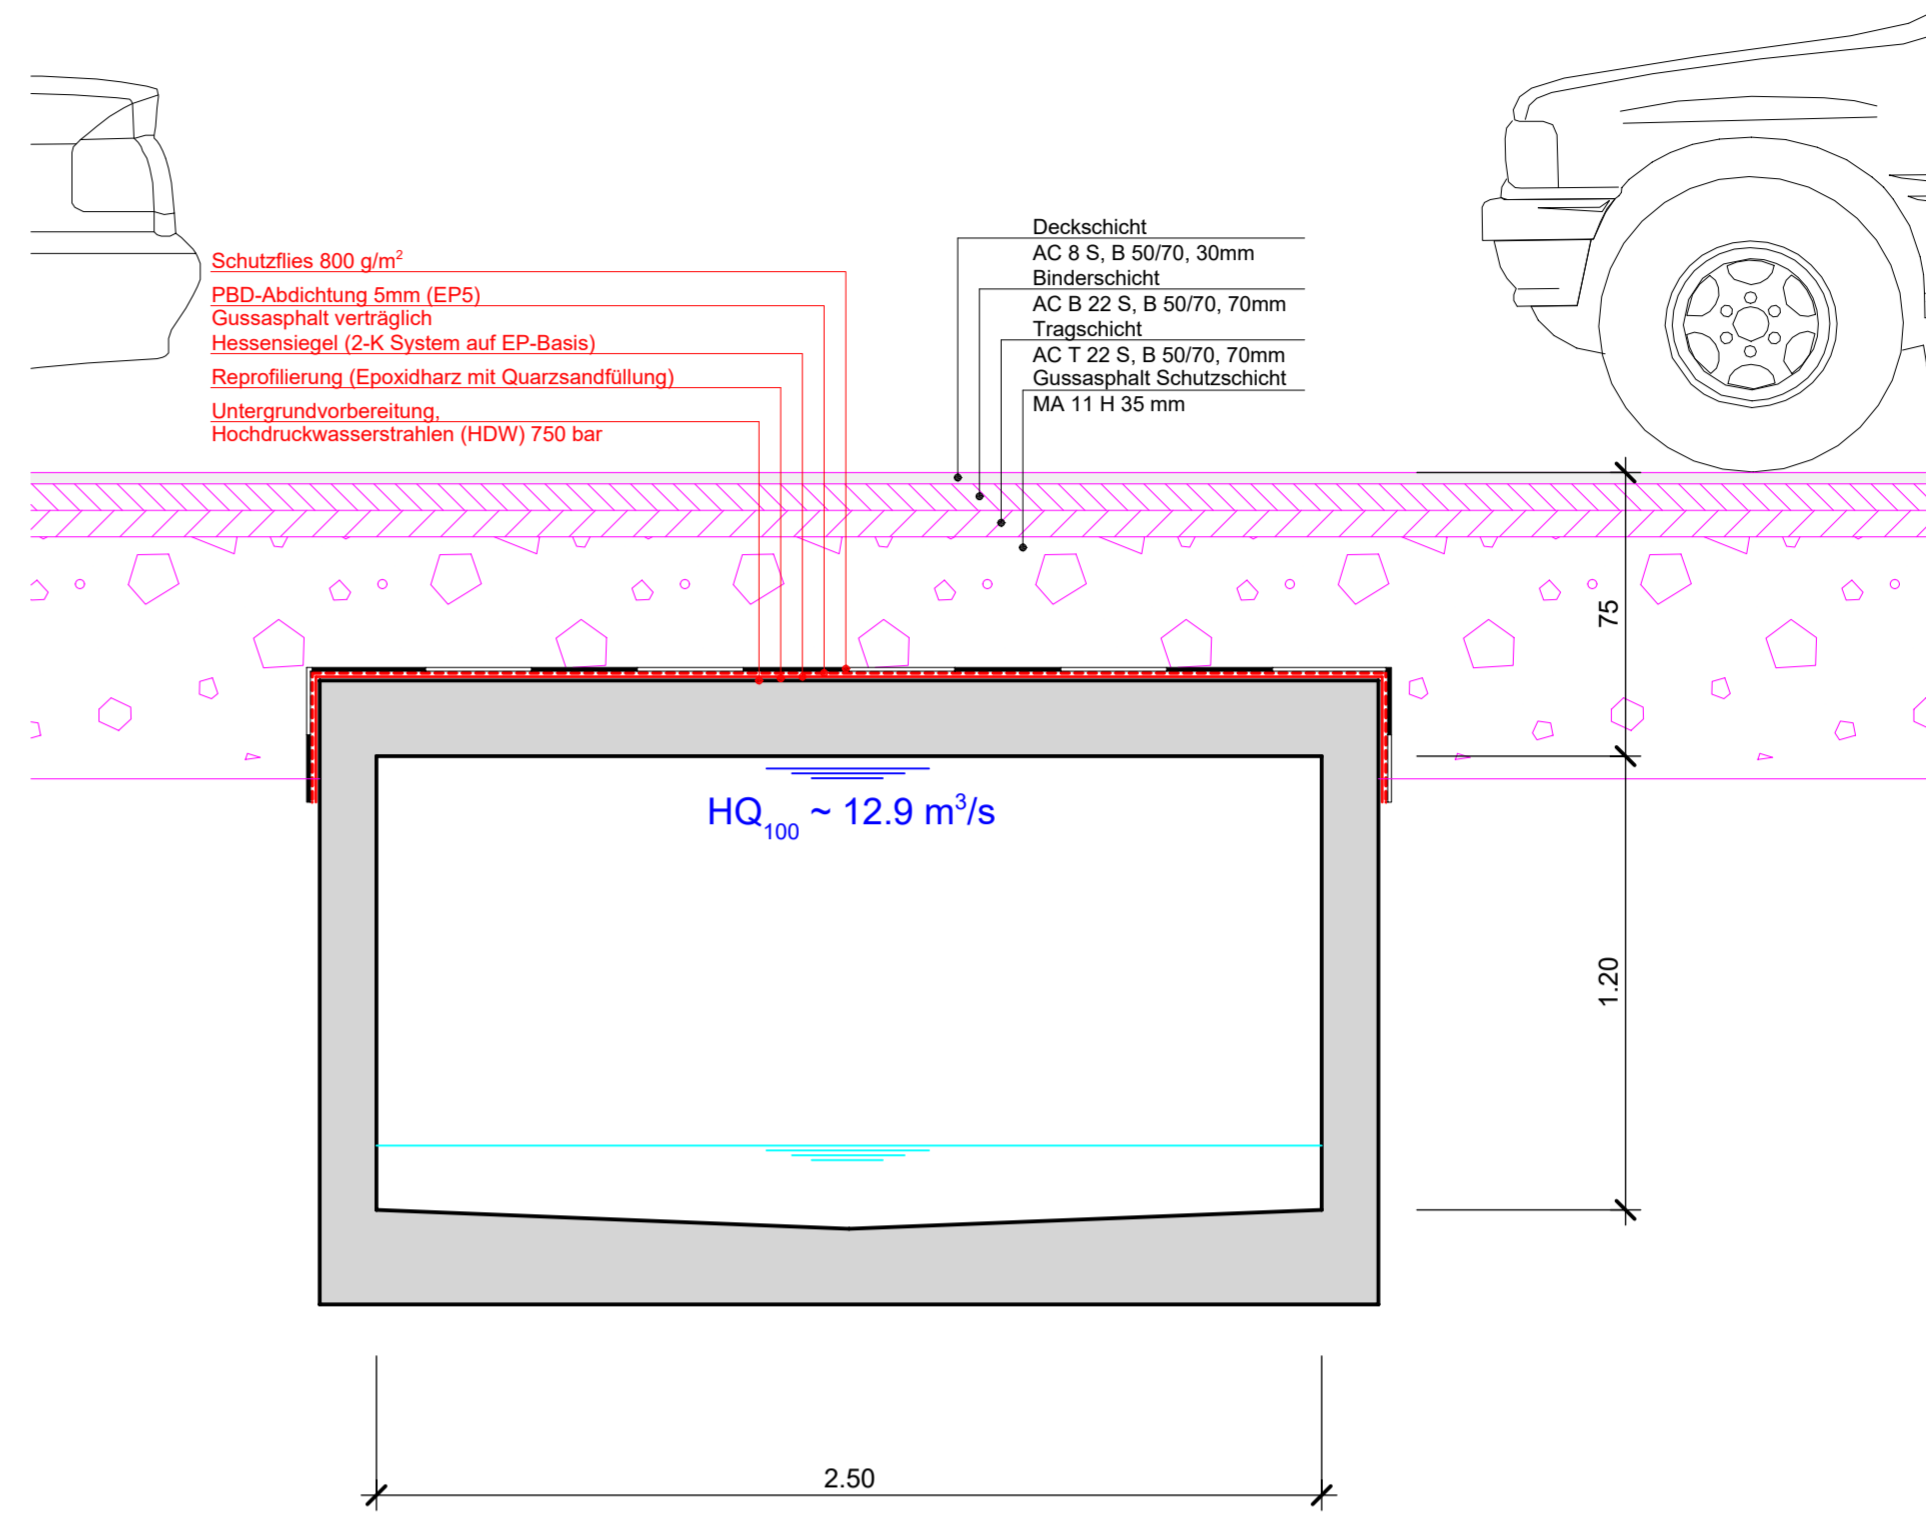

Situation 1:50

