


Neue Zentrumsgestaltung Küssnacht

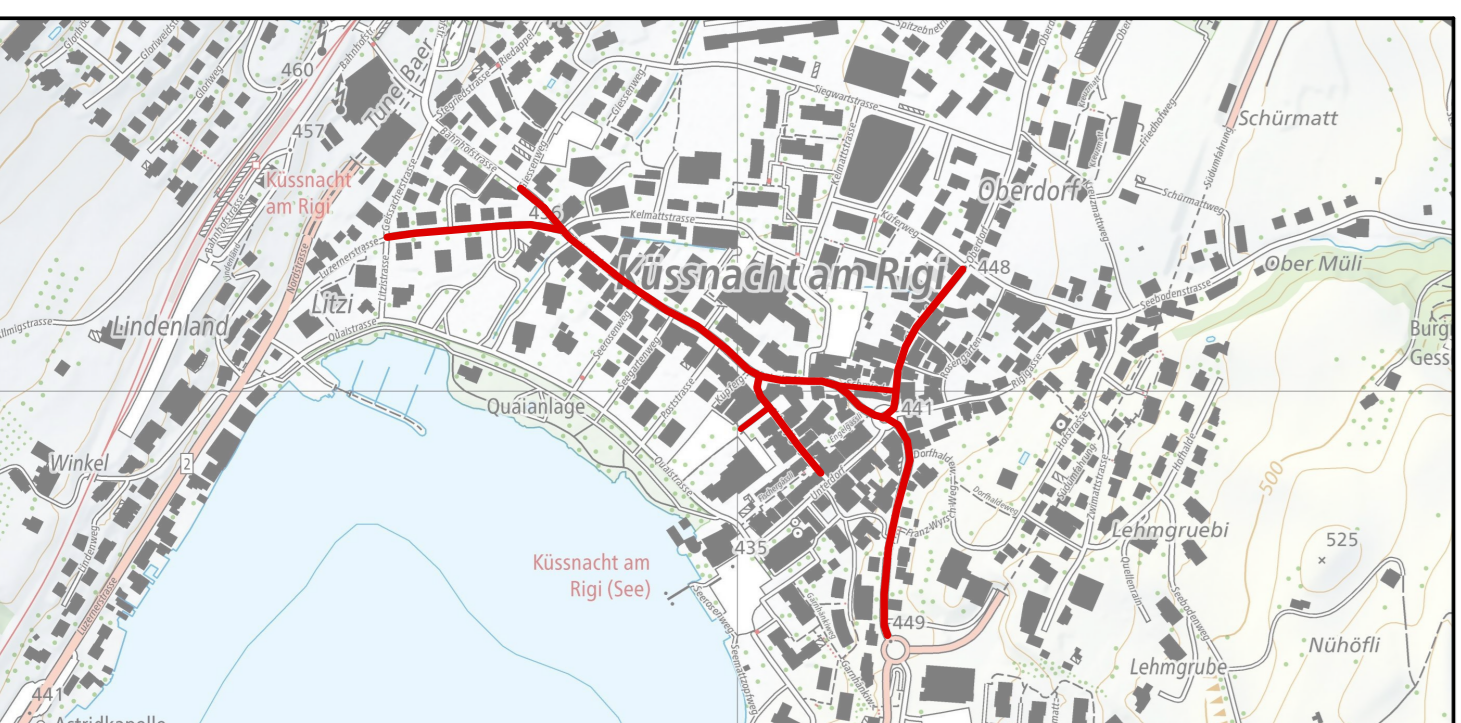

BEZIRKSGRAT KÜSSNACHT
 Bezirksammann Oliver Ebert
 Landschaftsarchitekt Marc Sinoli

IG RIGI landformen bsp Ingenieure AG ARX

Auftragsprojekt 2026
 1:500
 90 x 168
 0829-01

Übersichtsplan Beleuchtung

Situation
 artlight gmbh Tages- und Kunstlicht Planung und Beratung
 Zürcher Strasse 202 CH-8014 St. Gallen
 +41 71 250 18 50 info@artlight.ch www.artlight.ch

- Legende:
- Leuchten bestehend (ungefähre Standorte)
 - Abspannmast neu (H= ca. 9 - 10m)
 - Seilpendelleuchte neu
 - Mastleuchte neu (LPH ca. 9m)
 - Mastleuchte mit Ausleger/ Peilsche neu (LPH ca. 9m)
 - Lichtstiele neu (LPH ca. 7m)
 - Wandleuchte neu (Typ analog Lichtstiele)
 - Maststängelwandleuchte neu (Leuchtenkopf analog Wandleuchte)
 - Mastleuchte mit Ausleger/ Peilsche neu (LPH ca. 10m)
 - Projektor zur Gebäudenstrahlung neu
 - Mastleuchte neu (LPH ca. 3.5m - max. 4.5m)
 - Strahler neu (an Abspannmast)
 - BL1 mit Blendschutz

