

BAUHERR: Bezirk Küsnacht
 BAUOBJEKT: Flankierende Massnahmen Zubringer




Auflageprojekt 2018
Situation Strasse Oberdorf
 1:500

PLAN-NR.	110140/451
DATUM	20.02.2018
FORMAT	30/126
GEZ.	KD
GEPRÜFT	SF
REV.	13.03.2018
REV.	20.04.2018
REV.	28.09.2018
REV.	

BIGLER
 INGENIEURE UND PLANNER SIA
 www.biglerag.net
 St. Martinstrasse 3, 6431 Schwyz
 T 041 818 28 88

Legende:

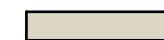Bestehend:

-  Gebäude
-  Strasse
-  Trottoir




Werkleitungen:


Bestehend: Projekt:

-  Meteorabwasser
-  Schmutzabwasser
-  Mischabwasser

Belag:

-  Fahrbahn
-  Trottoir
-  Rabatte / Bankett
-  Anpassung

-  Meteorabwasser
-  Schmutzabwasser
-  Mischabwasser

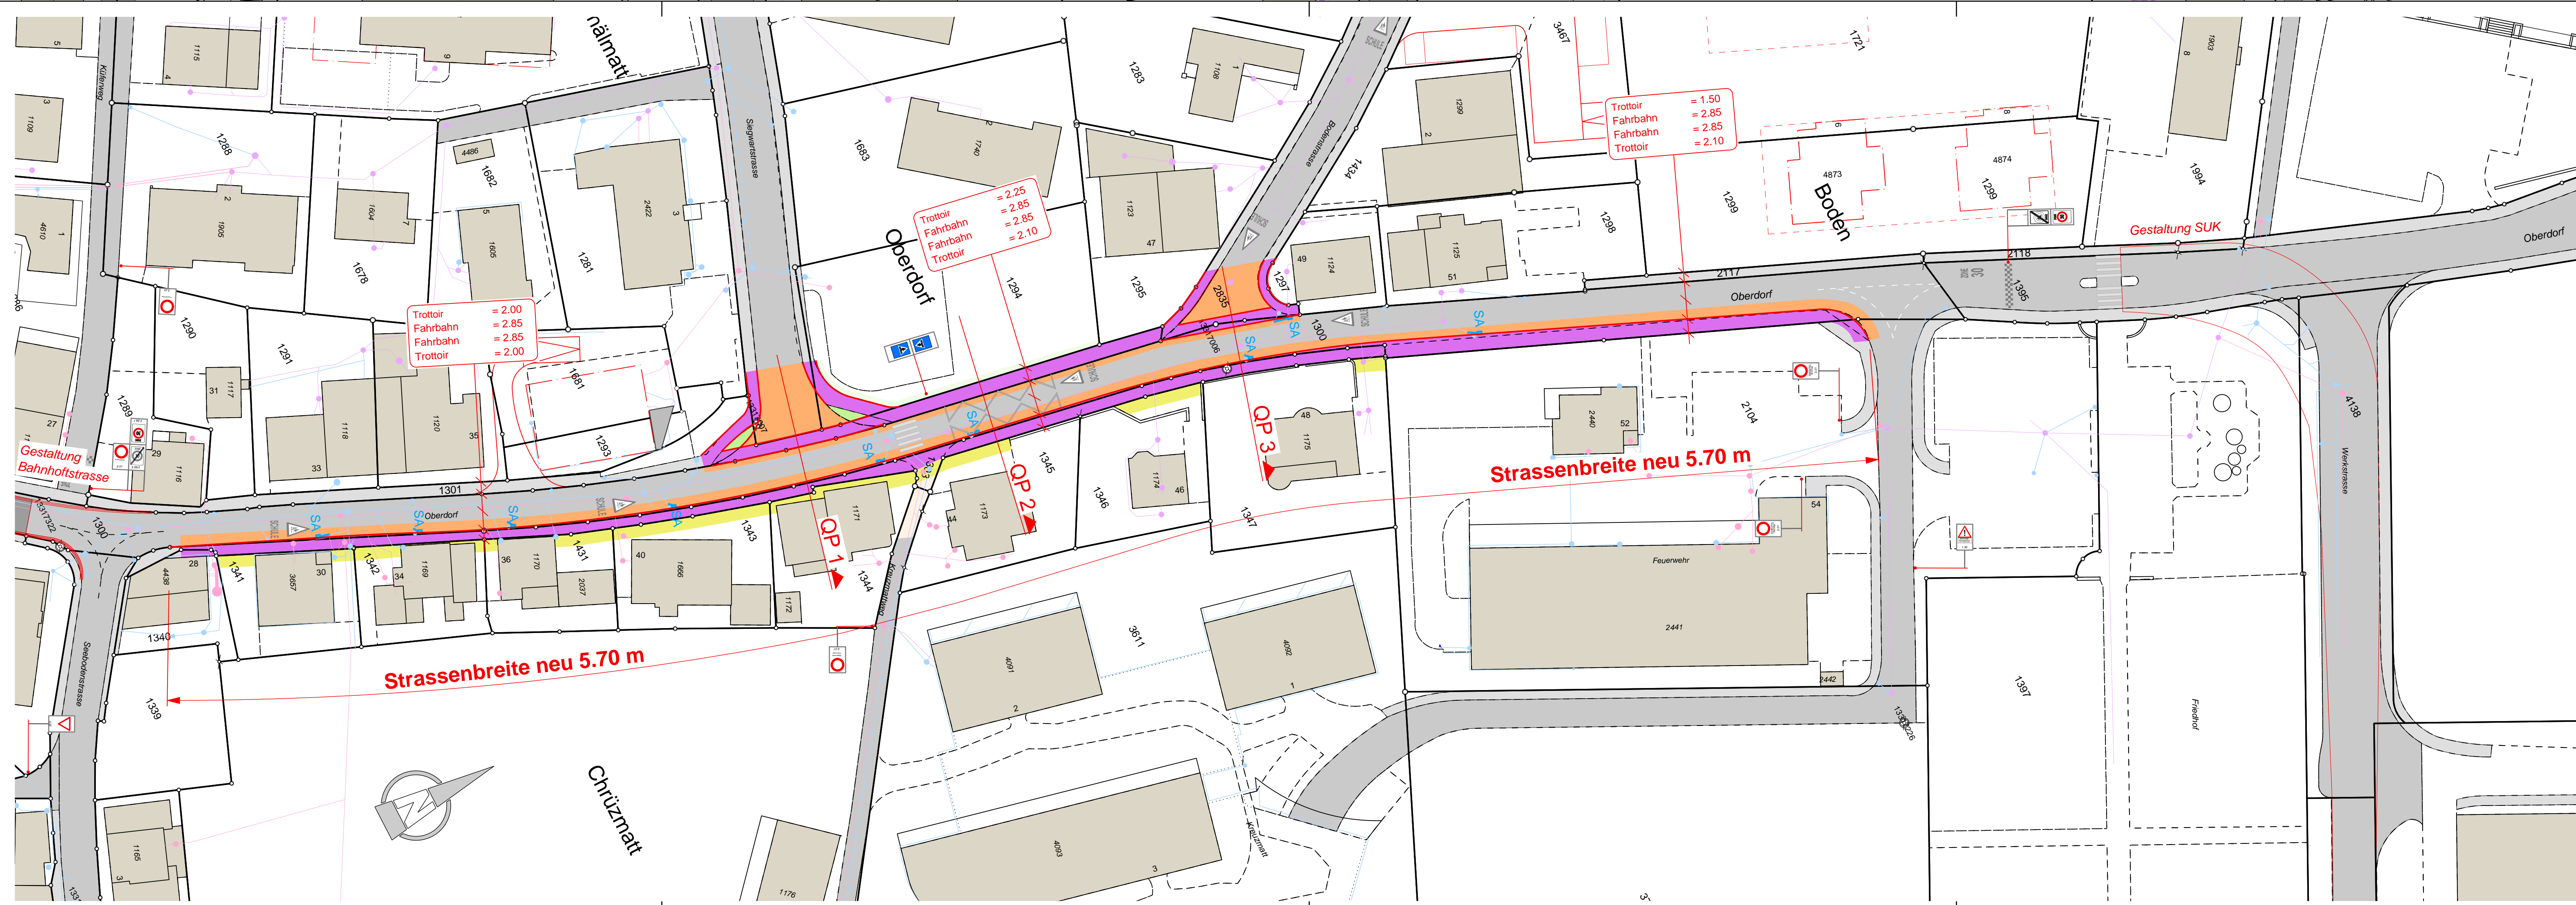

Trottoir = 1.50
 Fahrbahn = 2.85
 Fahrbahn = 2.85
 Trottoir = 2.10

Trottoir = 2.25
 Fahrbahn = 2.85
 Fahrbahn = 2.85
 Trottoir = 2.10

Trottoir = 2.00
 Fahrbahn = 2.85
 Fahrbahn = 2.85
 Trottoir = 2.00

Strassenbreite neu 5.70 m

Strassenbreite neu 5.70 m

