


Objekt: **Küssnacht, Verkehrstechnische Massnahmen Schulwegsicherheit Chaspersmatte**  
 Plan: **Massnahmenplan 1:500**

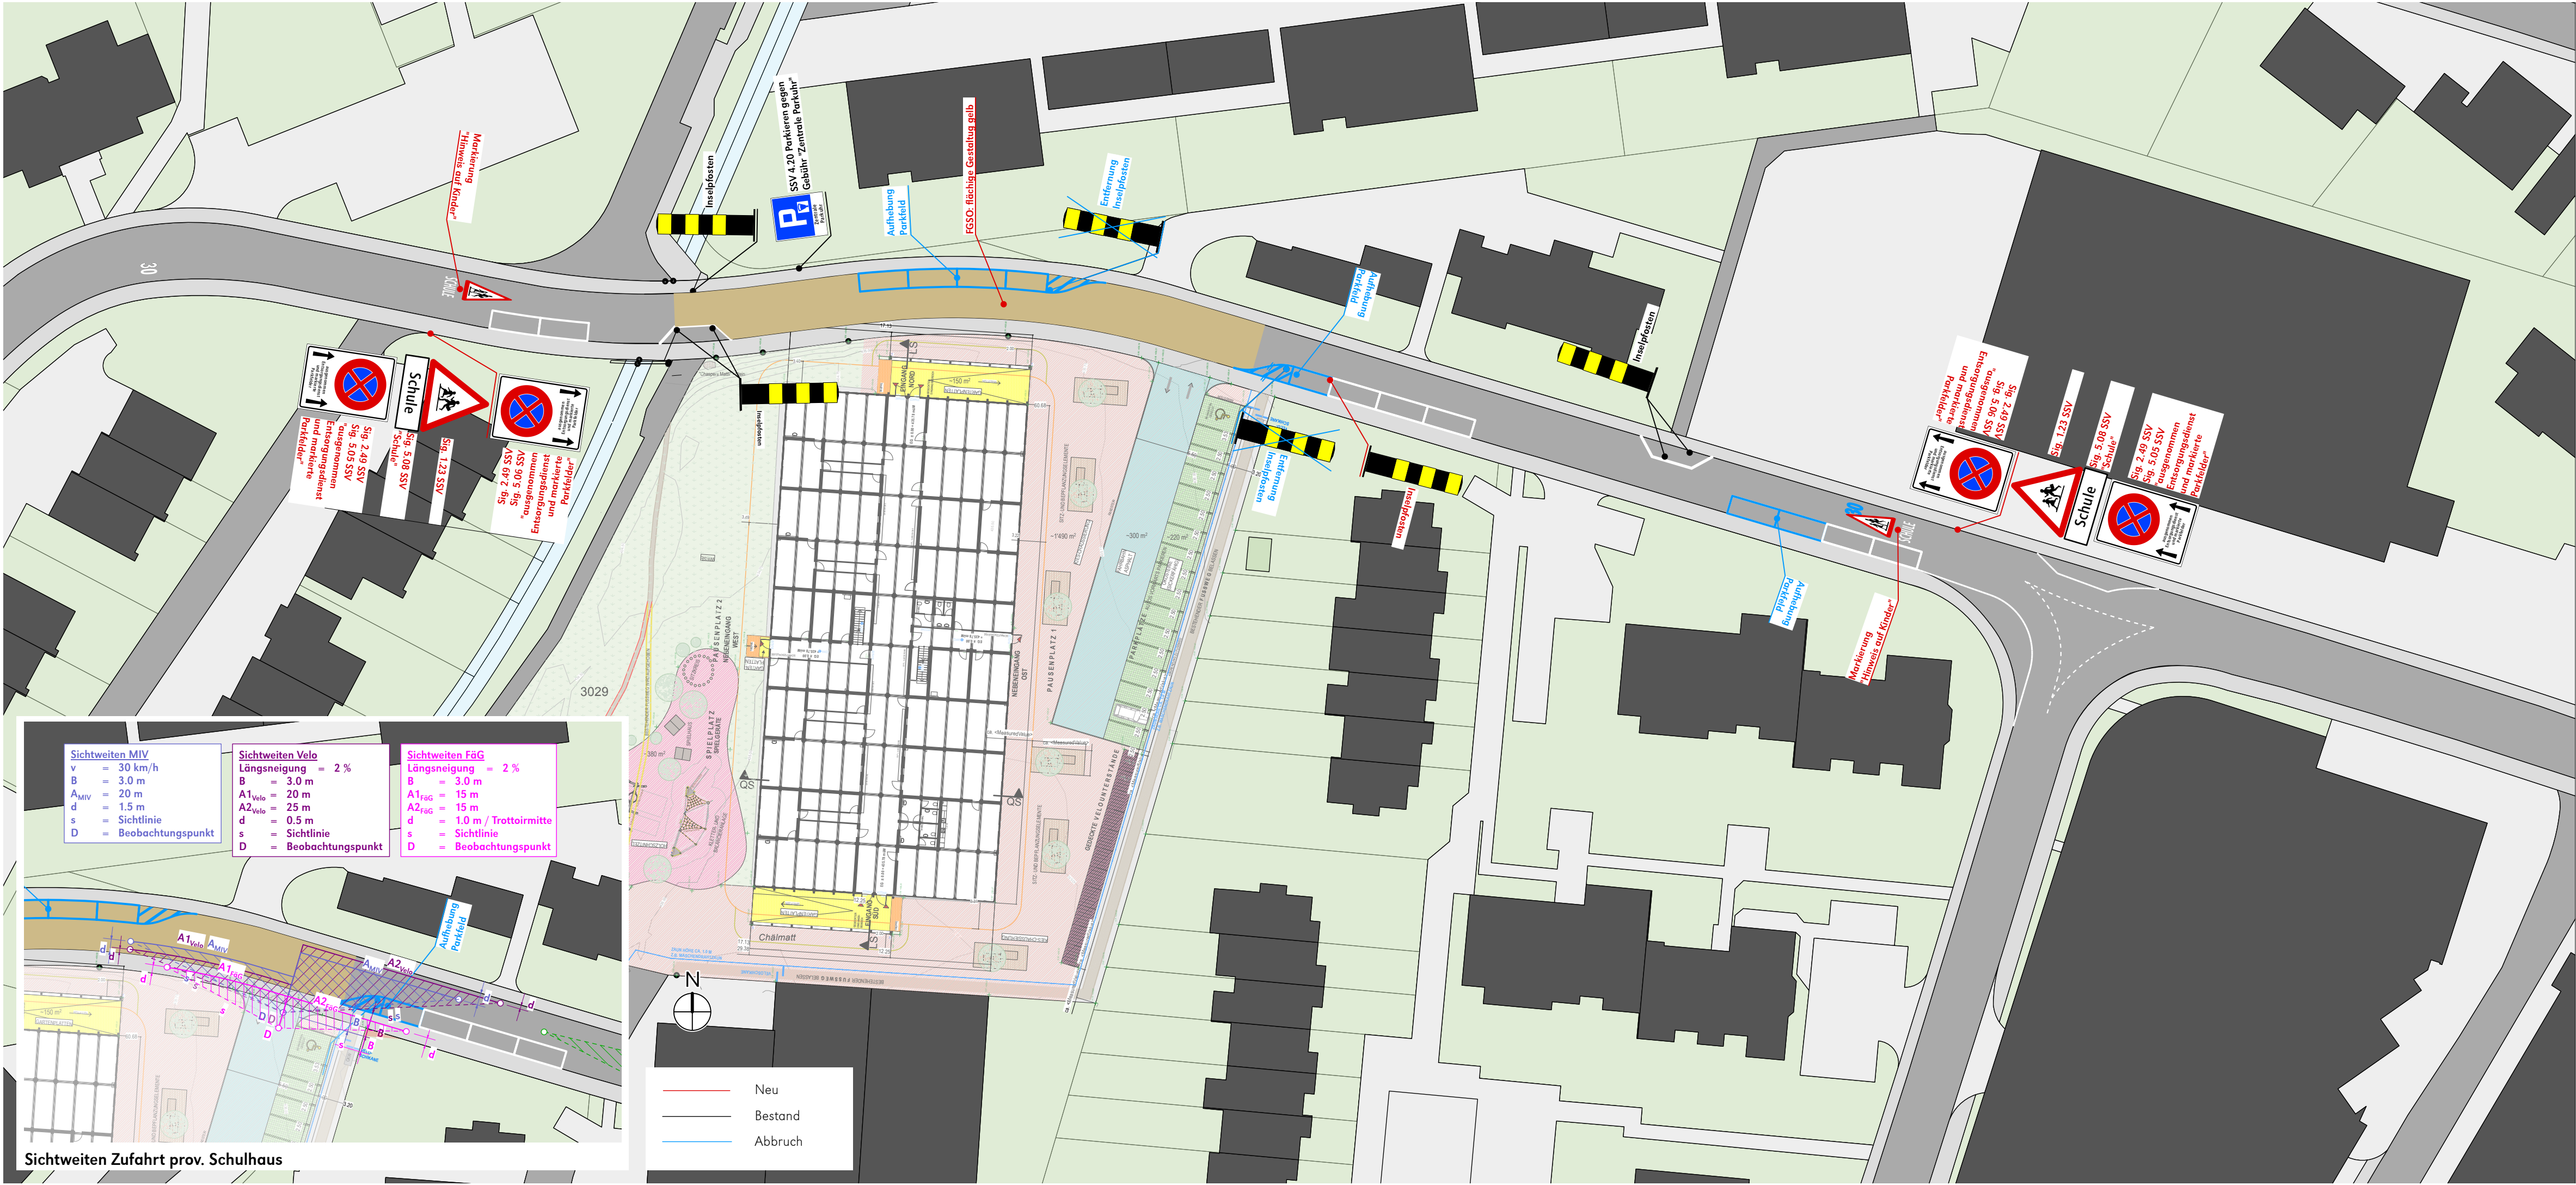

**Sichtweiten Zufahrt prov. Schulhaus**

Sichtweiten MIV		Sichtweiten Velo		Sichtweiten F&G	
v	= 30 km/h	B	= 3.0 m	B	= 3.0 m
B	= 3.0 m	A1 <sub>velo</sub>	= 20 m	A1 <sub>F&amp;G</sub>	= 15 m
A <sub>MIV</sub>	= 20 m	A2 <sub>velo</sub>	= 25 m	A2 <sub>F&amp;G</sub>	= 15 m
d	= 1.5 m	d	= 0.5 m	d	= 1.0 m / Trottoirmitte
s	= Sichtlinie	s	= Sichtlinie	s	= Sichtlinie
D	= Beobachtungspunkt	D	= Beobachtungspunkt	D	= Beobachtungspunkt

Format: **30/84** | Gez: **es** | Datum: **17.04.2025**  
 Plan-Nr: **24-719-1a** | Kontr: **gg** | Rev: **20.06.2025**