

Neue Zentrumsgestaltung Küssnacht

Auflageprojekt

Situation
Luzernerstrasse
1:200



BEZIRKSRAT KÜSSNACHT
Bezirksammann
Oliver Ebert

Landschreiber
Marc Sinoli

IG RIGI landformen FREIRÄUME GESTALTEN

ARX SMART MINDS

Projektverfasser:
Arx Gruppe AG
Thurgauerstrasse 40
CH-8050 Zürich
Tel. +43 / 205 12 12
zurich@pini.group


Plan Nr.: 18.3156-32-1-3 Auftrags-Nr.: 4180

Planformat: 30 x 126

Rev.	-	A	B	C
Datum	25.03.2026			
Gez.	AZLU			
Gepr.	PRDI			

Bauherr: Bezirk Küssnacht, Postfach 176, 6403 Küssnacht

- Legende:**
- Grundlagen:
bestehend: Projekt: Beschreibung:
- Gebäude
 - Gewässer
 - Parzelle
 - Einlaufschacht
 - Projektperimeter
- Beleuchtung:
- Leuchten bestehend (ungefähre Standorte)
 - Abspannmast neu (h= ca. 9 - 10m)
 - Seilpendelleuchte neu
 - Mastleuchte neu (LPH ca. 9m)
 - Mastleuchte mit Ausleger/ Peitsche neu (LPH ca. 9m)
 - Lichtstele neu (LPH ca. 7m)
 - Wandleuchte neu (Typ analog Lichtstele)
 - Mastansatzleuchte neu (Leuchtenkopf analog Wandleuchte)
 - Mastleuchte mit Ausleger/ Peitsche neu (LPH ca. 10m)
 - Projektor zur Gebäudeanstrahlung neu
 - Mastleuchte neu (LPH ca. 3.5m - max. 4.5m)
 - Strahler neu (an Abspannmast)
- Sitzbank
 - Parkplatz, privat
 - Parkplatz, öffentlich
 - Elektrant
 - Poller
- In der Schmiedgasse sind die Standorte verbindlich
alle übrigen Poller sind in Anzahl und Lage optional

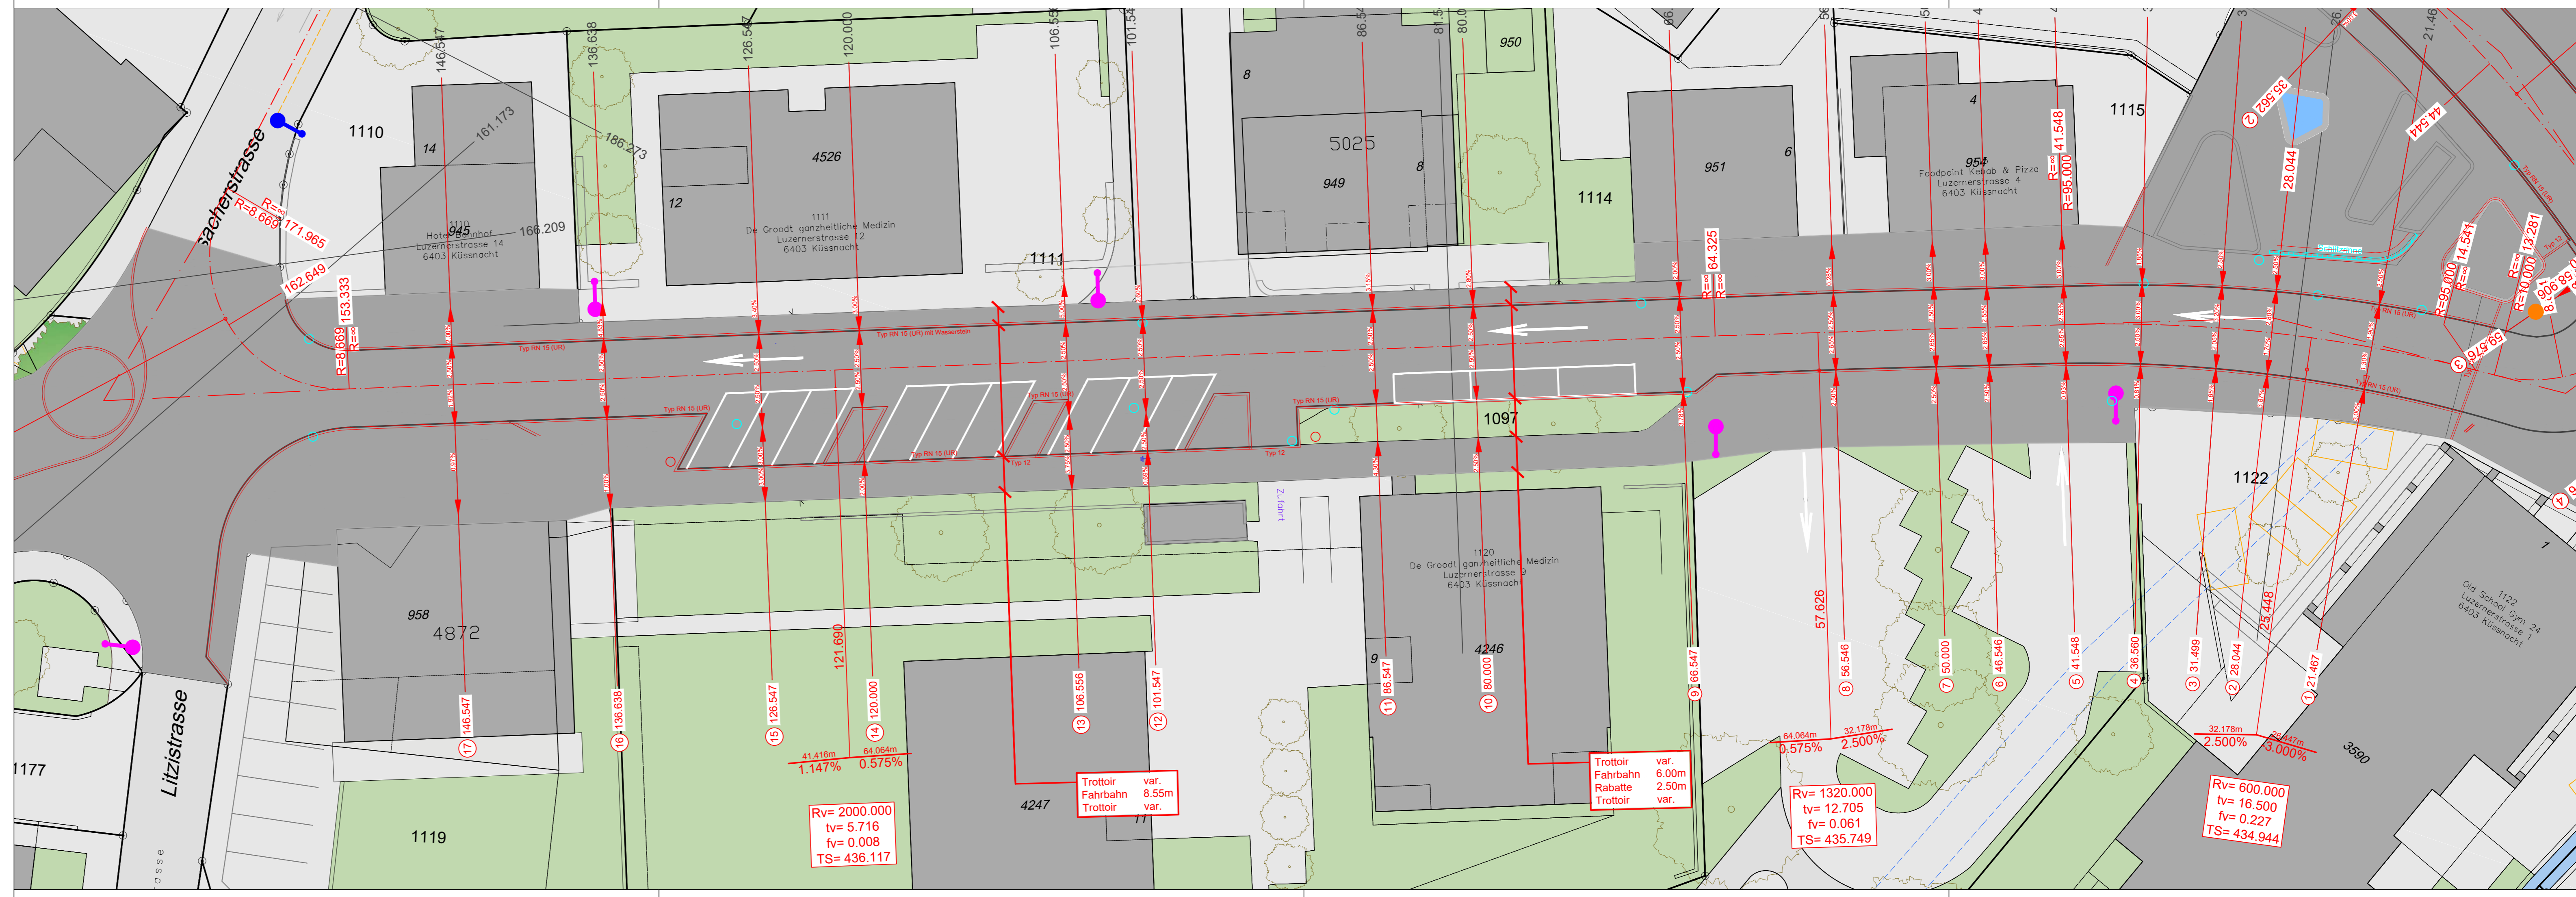

Rv= 2000.000
tv= 5.716
fv= 0.008
TS= 436.117

Trottoir var.
Fahrbahn 8.55m
Trottoir var.

Trottoir var.
Fahrbahn 6.00m
Rabatte 2.50m
Trottoir var.

Rv= 1320.000
tv= 12.705
fv= 0.061
TS= 435.749

Rv= 600.000
tv= 16.500
fv= 0.227
TS= 434.944